

位置図 S=1:2500




工事場所




図面番号	1 4	縮尺	S=1:2500
工事名称	市道永崎69号線配水管移設工事		
種別	位置図		
工事場所	三原市永崎五丁目		
広島県水道広域連合企業団 三原事務所			

「この図面は、実際の図面を50%に縮小している。」

本設管平面図 S=1/250

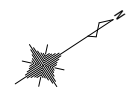

横 断 図 S=1/100

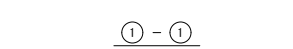


図面番号	2 4	縮尺	図示
工事名称	市道糸崎69号線配水管移設工事		
種別	本設管平面図・横断面		
工事場所	三原市糸崎五丁目		
広島県水道広域連合企業団 三原事務所			


「この図面は、実際の図面を50%に縮小している。」

本設配水管詳細図
(2工区)

S=noscale

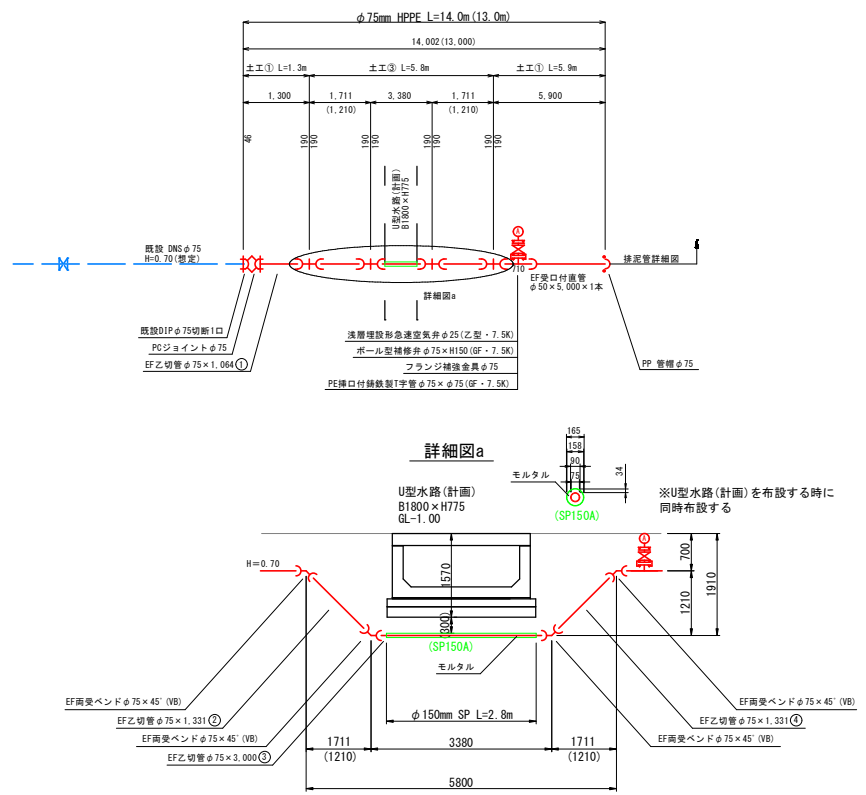


排水管詳細図

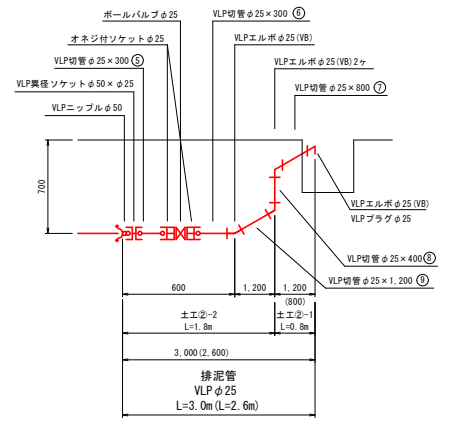


図面番号	3	縮尺	図示
工事名称	市道永崎69号線配水管移設工事		
種別	本設配水管詳細図		
工事場所	三原市永崎五丁目		
	広島県水道広域連合企業団 三原事務所		

「この図面は、実際の図面を50%に縮小している。」

舗装復旧図 S=1/250
(2工区)

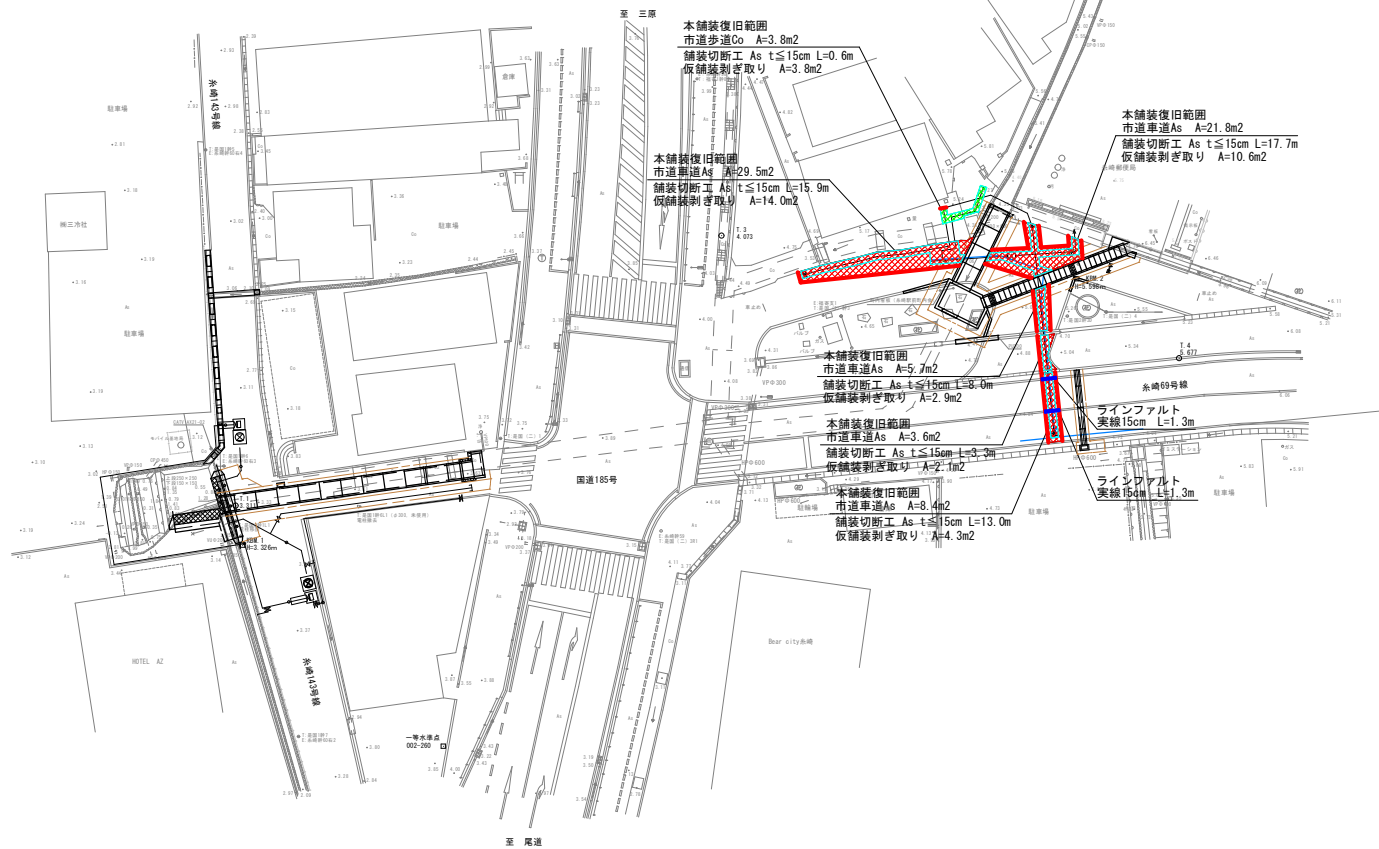

舗装復旧断面図 S=1/10

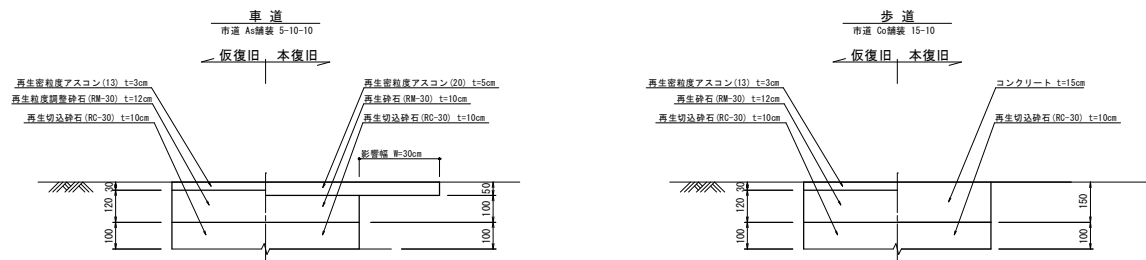

※残り幅が1.0m以下の場合は端部まで舗装する。

※残り幅が1.0m以下の場合は端部まで舗装する。

「この図面は、実際の図面を50%に縮小している。」

図面番号	4	縮尺	図示
工事名称	市道永崎69号線配水管移設工事		
種別	舗装復旧図		
工事場所	三原市永崎五丁目		
	広島県水道広域連合企業団 三原事務所		