
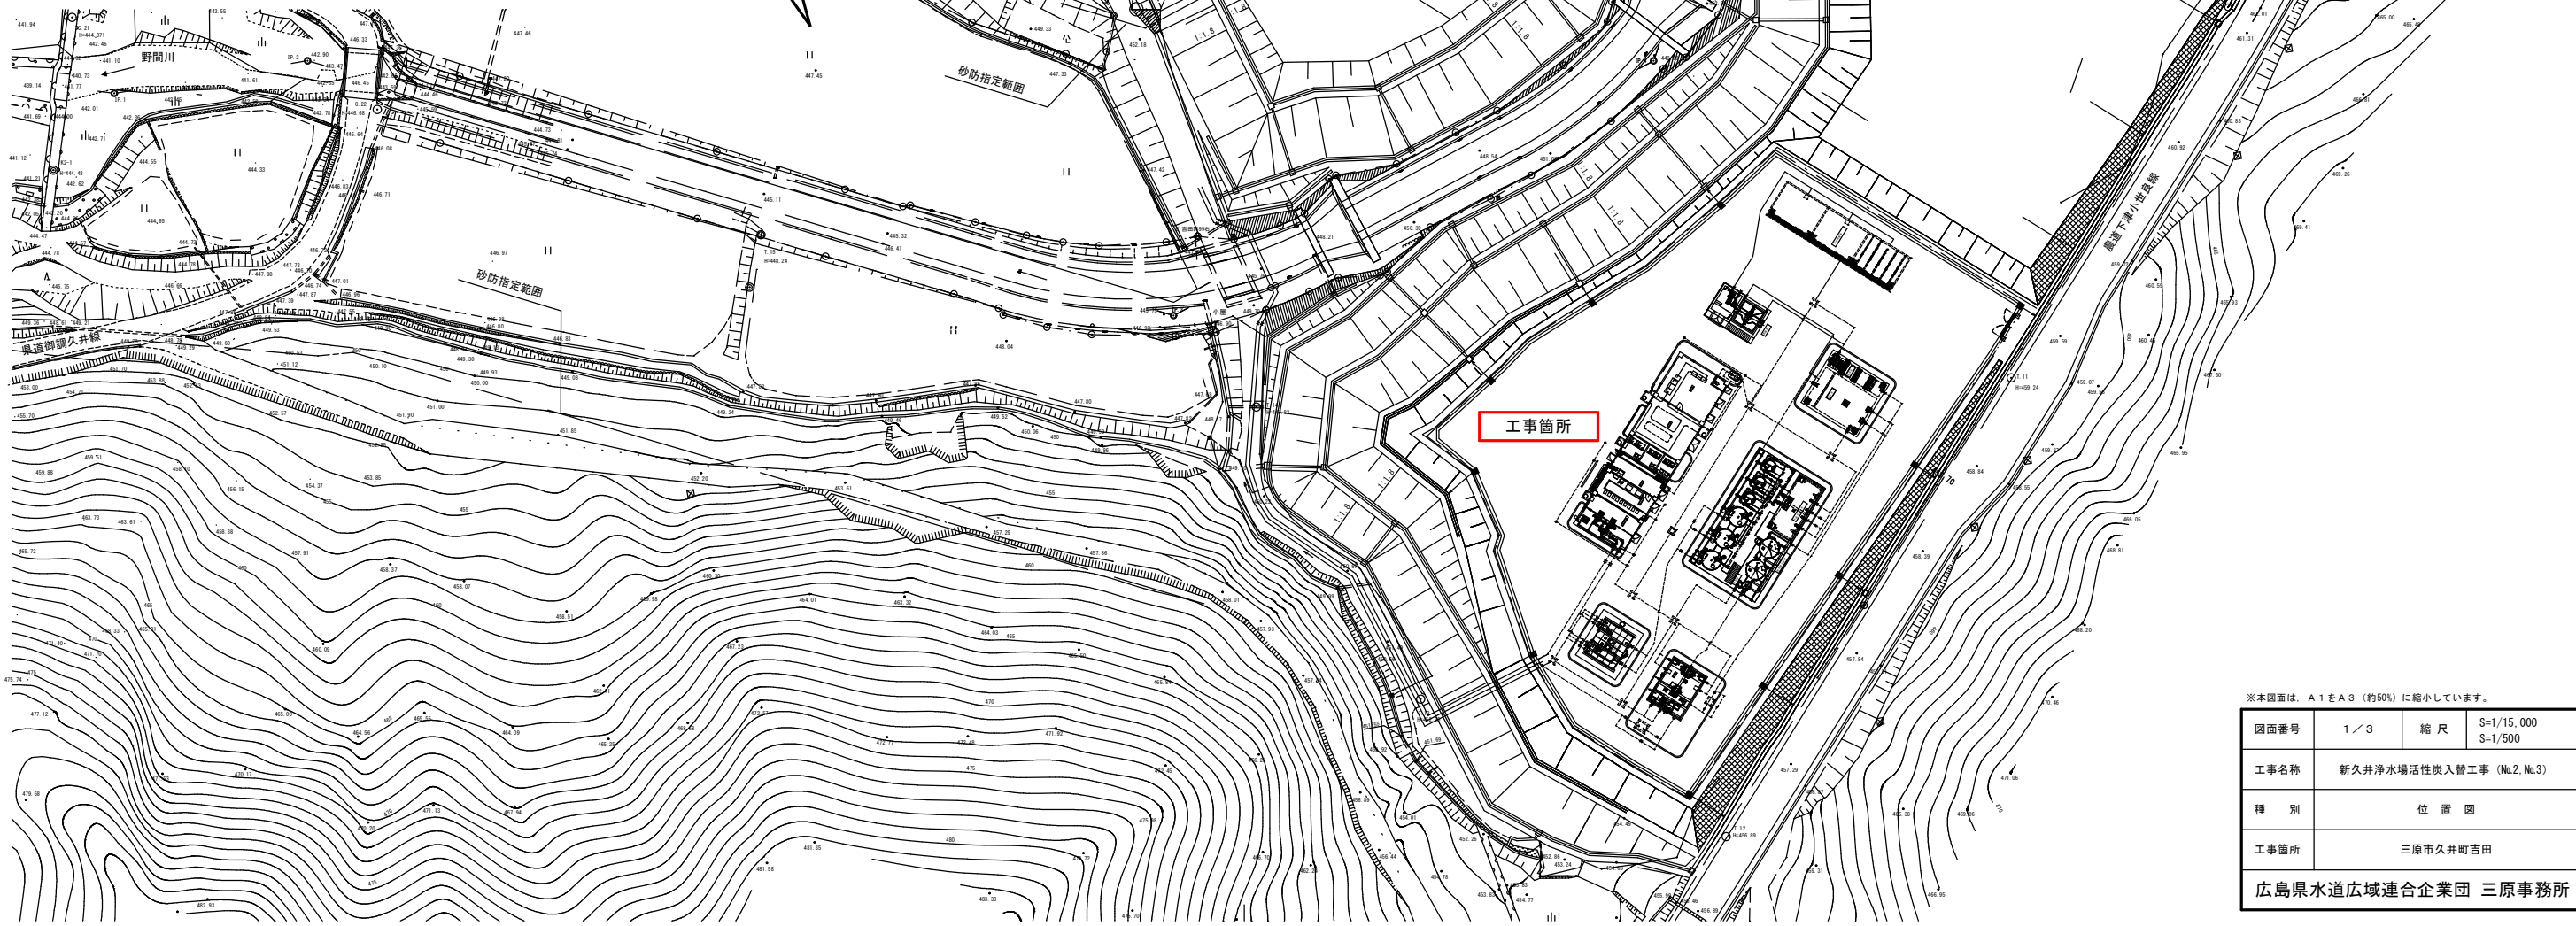
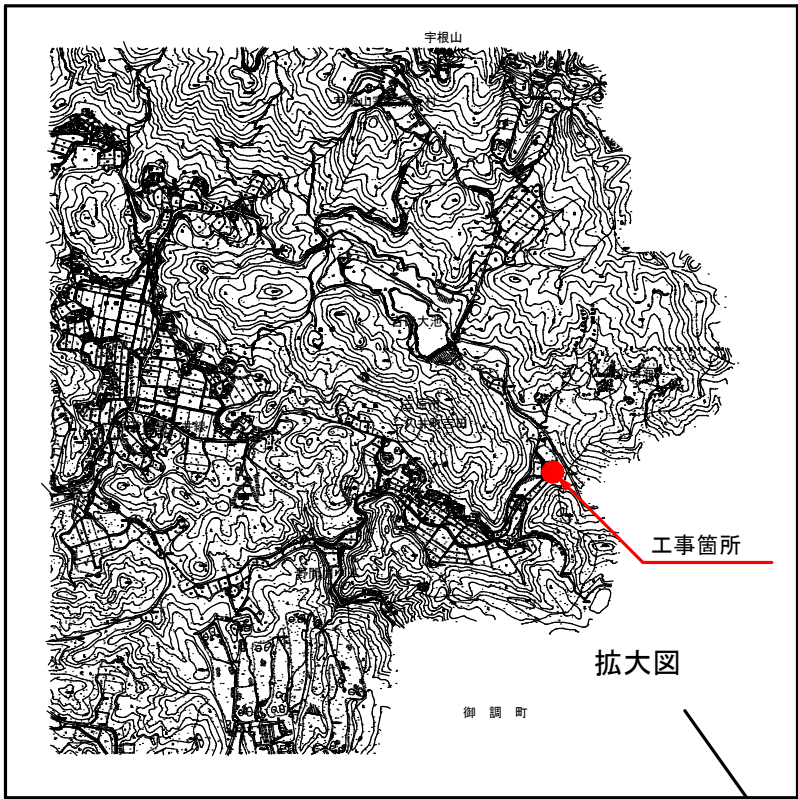



位置図 S=1/500

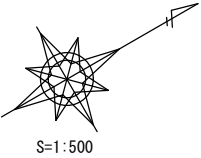

※本図面は、A1をA3（約50%）に縮小しています。

図面番号	1 / 3	縮尺	S=1/15,000 S=1/500
工事名称	新久井浄水場活性炭入替工事 (No.2, No.3)		
種別	位置図		
工事箇所	三原市久井町吉田		


広島県水道広域連合企業団 三原事務所

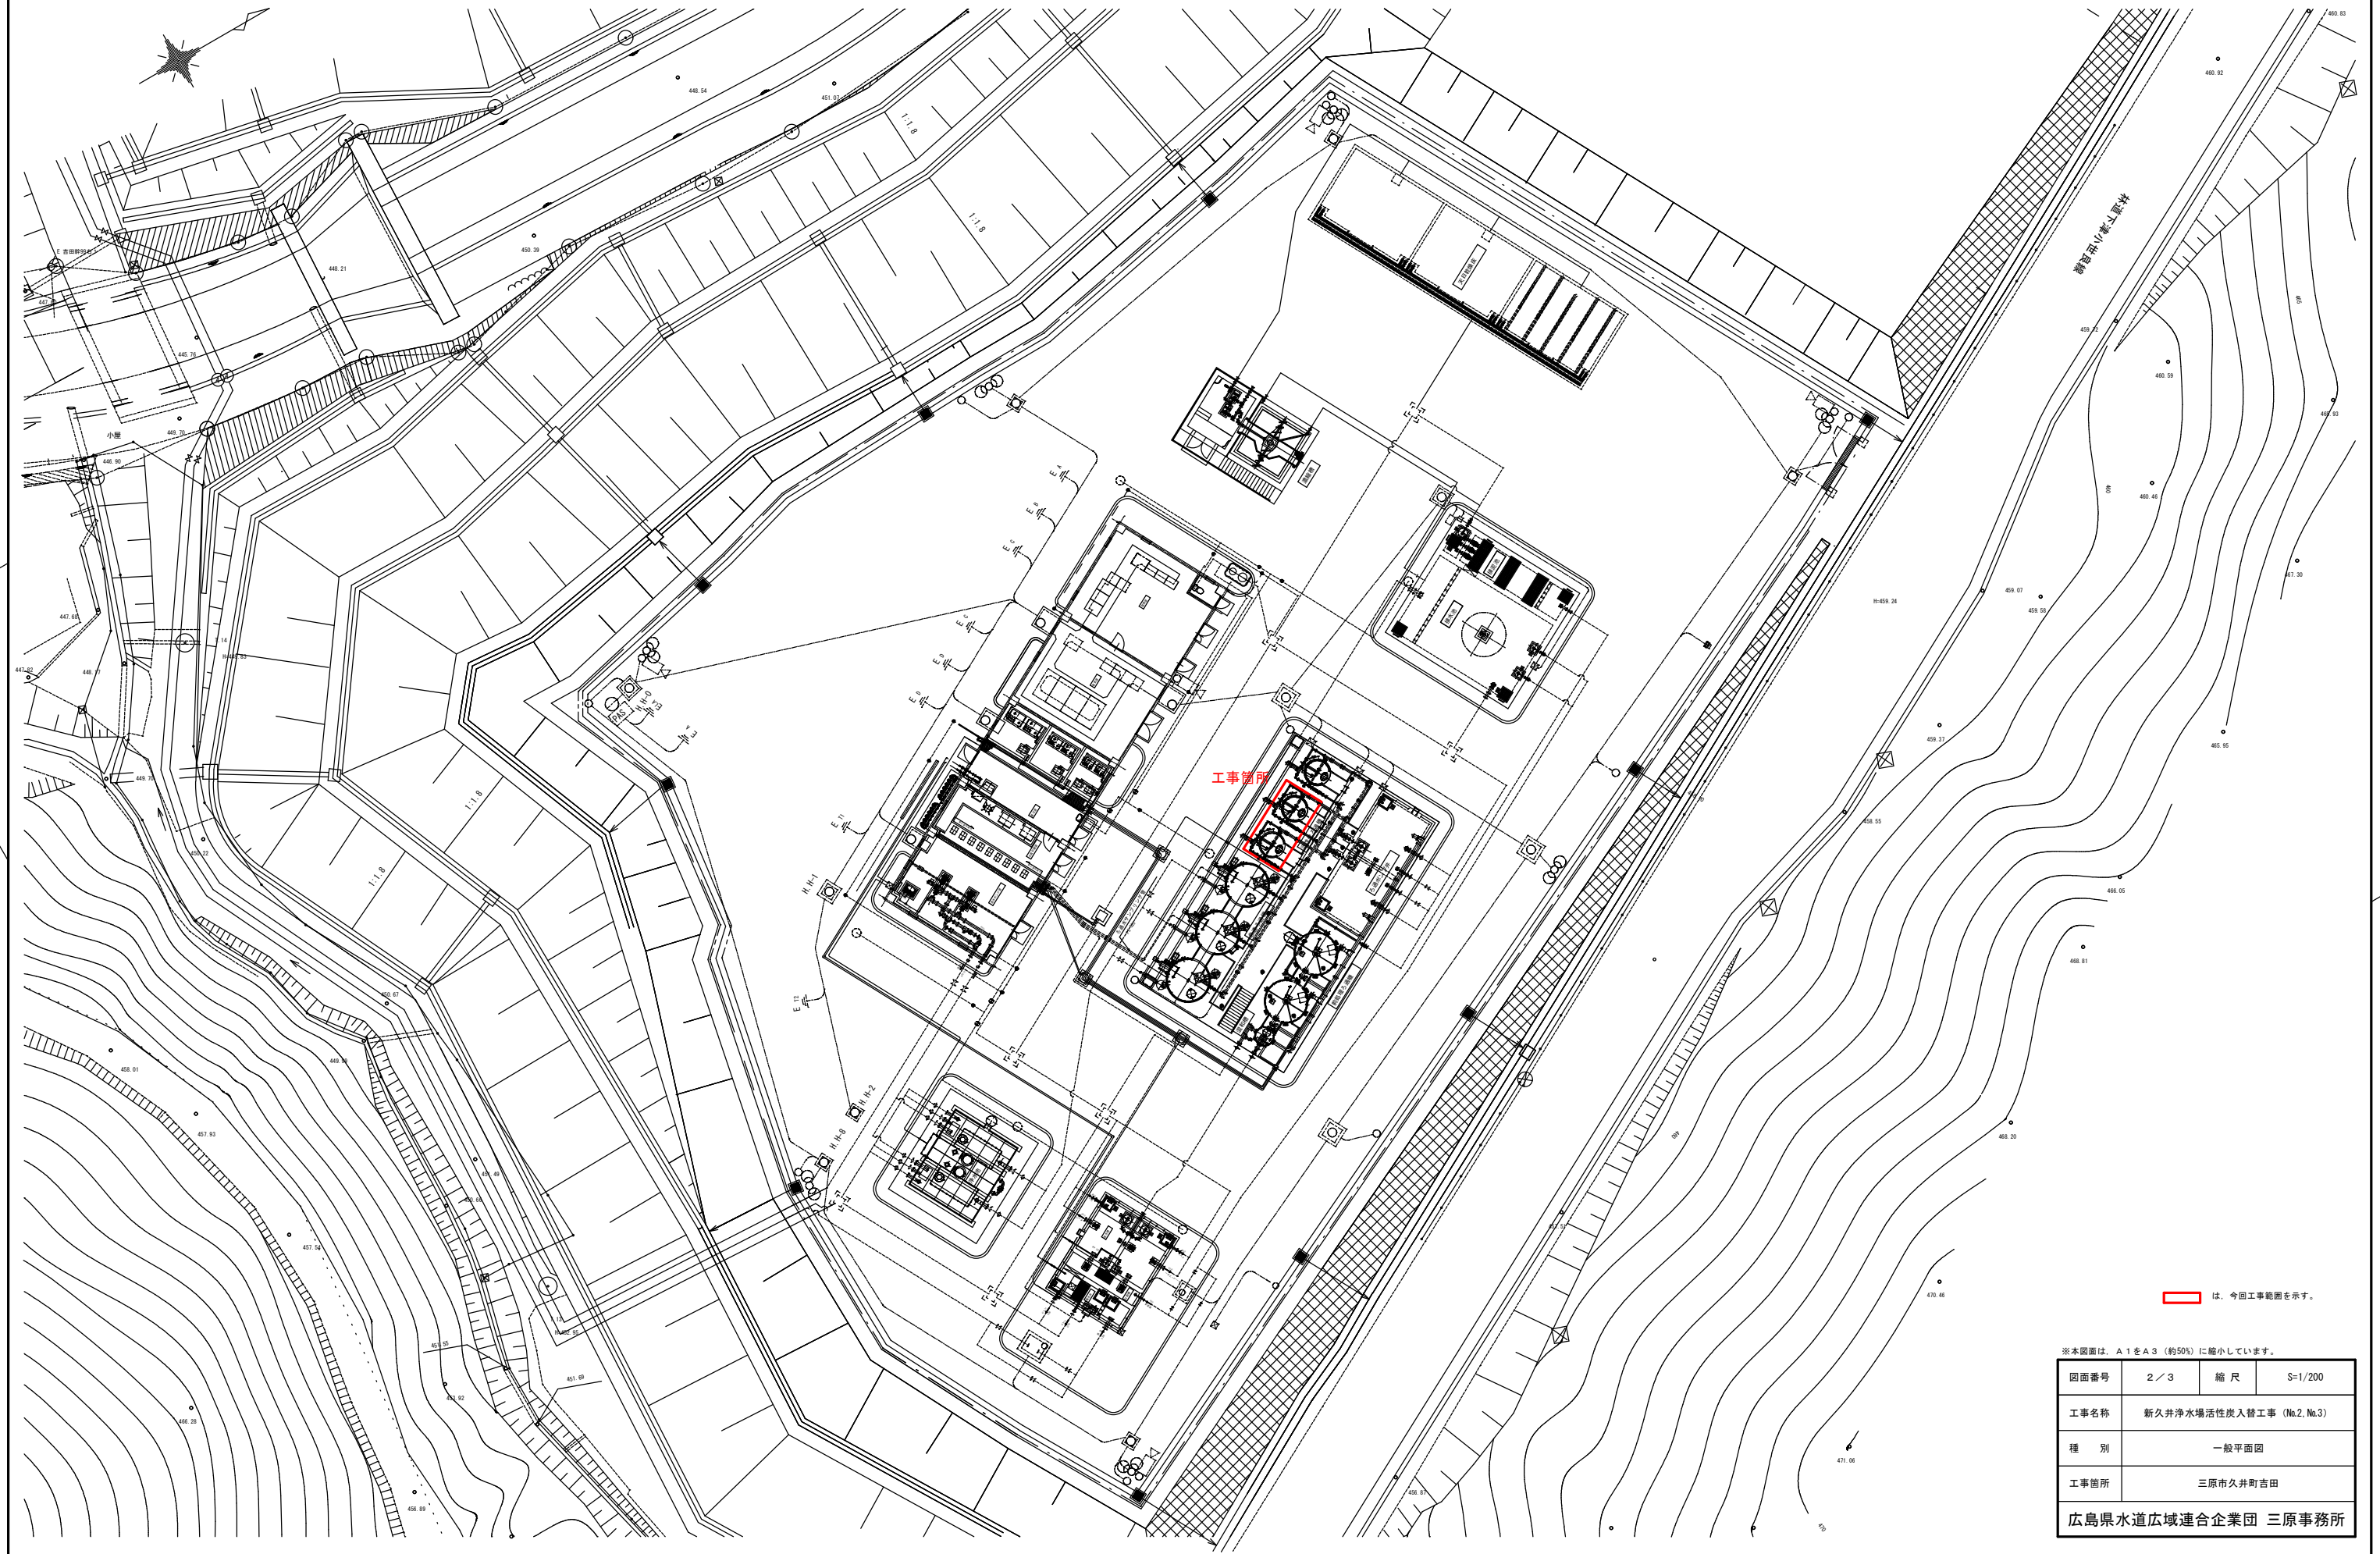

は、今回工事範囲を示す。


※本図面は、A 1をA 3（約50%）に縮小しています。

図面番号	2 / 3	縮 尺	S=1/200
工事名称	新久井浄水場活性炭入替工事 (No.2, No.3)		
種 別	一般平面図		
工事箇所	三原市久井町吉田		
広島県水道広域連合企業団 三原事務所			

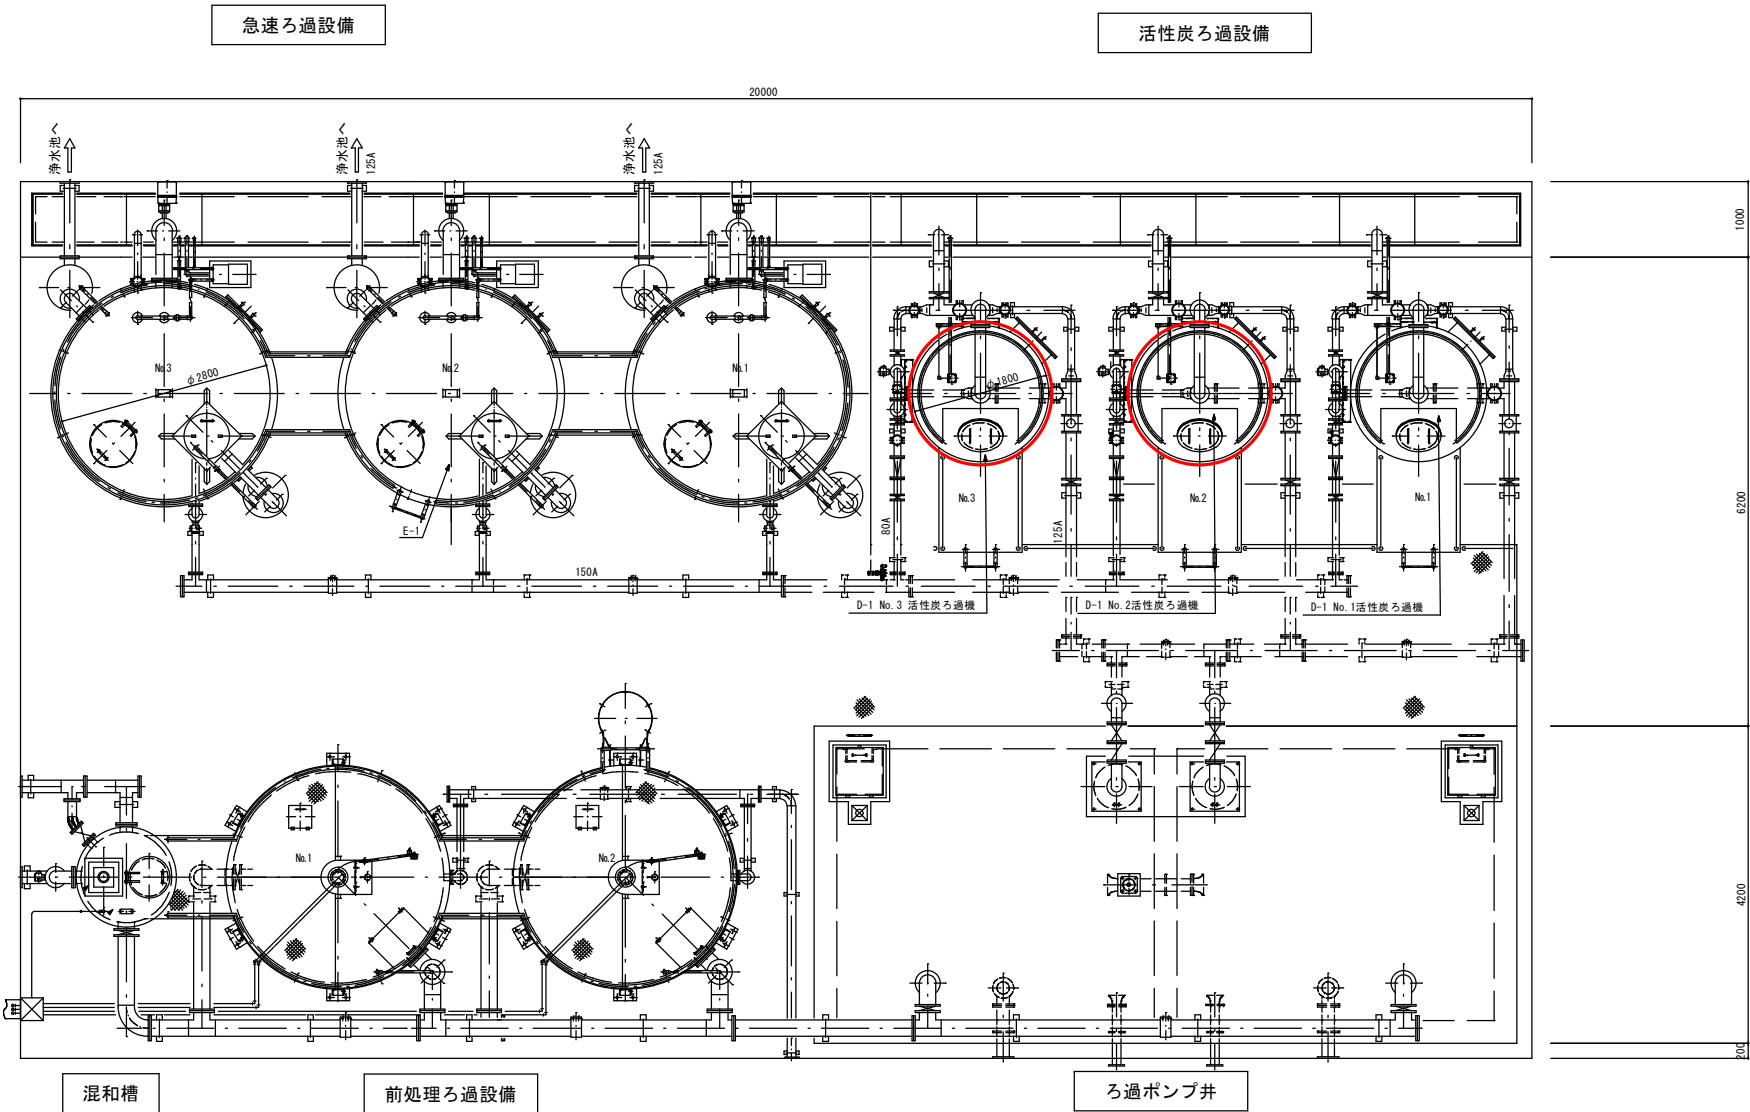

ろ過設備機器配置平面図


NO	名 称	仕 様
D-1	活性炭ろ過機	固定圧力式 φ1800×3500H×3基 処理水量：1.75m3/日

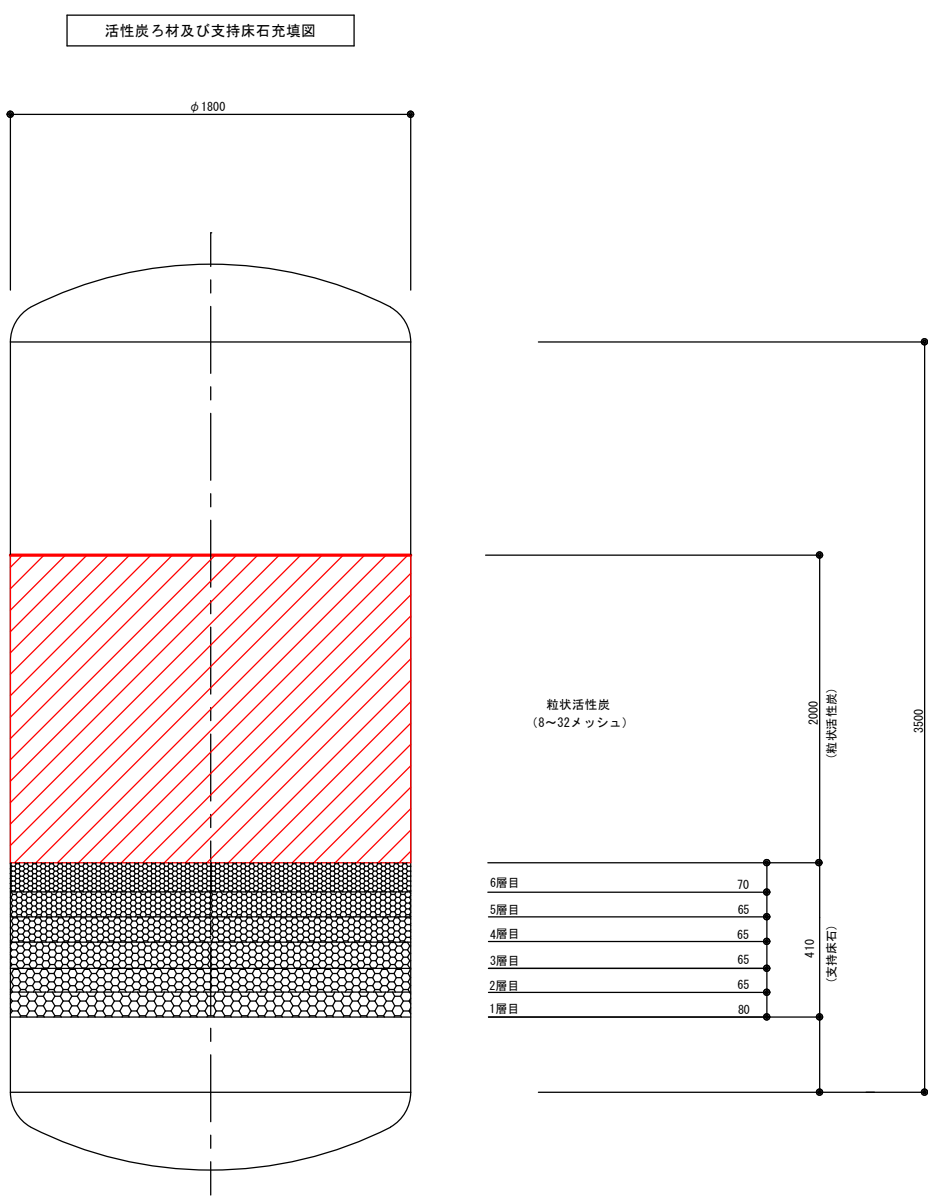

ろ材積高表

区 分	粒 径	積 高 mm	数 量 m3/基	かさ比重	数 量 t/基	備 考
活性炭	8〜32メッシュ	2000 mm	5.088 m3	0.48	2.442t	JNWA A114

支 持 床 石	粒 径 mm	積 高 mm	数 量 L/基	比 重	数 量 t/基	備 考
	2〜5 mm	70 mm	180 L	1.60	0.288t	6層目
	5〜10 mm	65 mm	165 L	1.60	0.264t	5層目
	10〜15 mm	65 mm	165 L	1.60	0.264t	4層目
	15〜20 mm	65 mm	165 L	1.60	0.264t	3層目
	20〜25 mm	65 mm	165 L	1.60	0.264t	2層目
	25〜35 mm	80 mm	200 L	1.60	0.320t	1層目
計		410 mm	1040 L		1.664t	

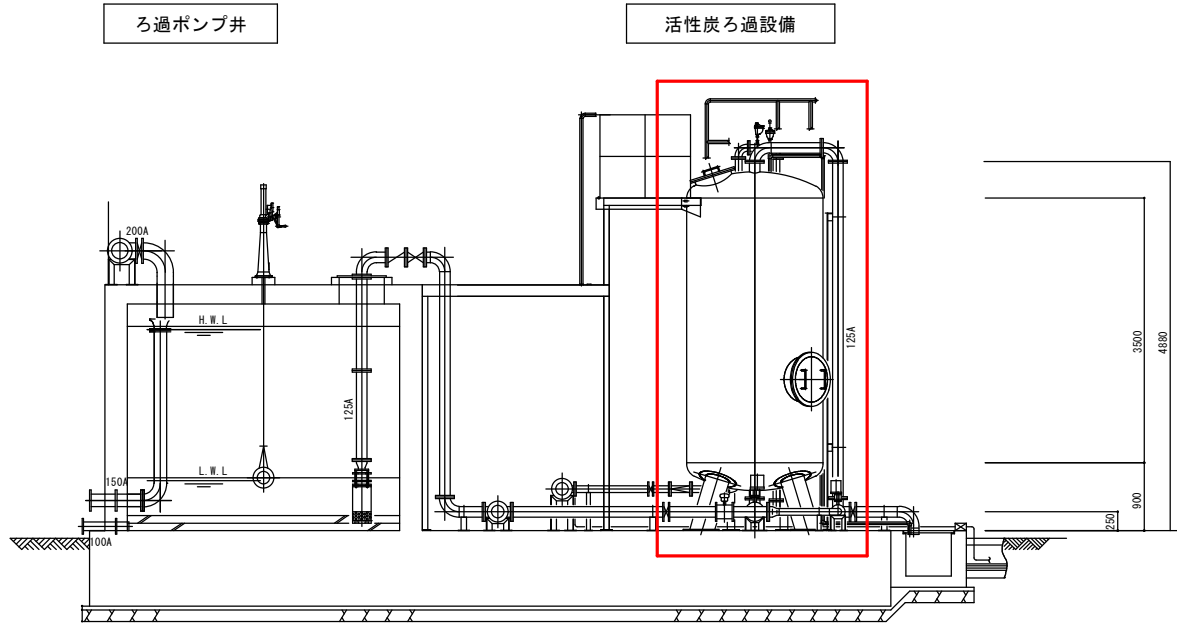

断 面 図

 は、今回工事範囲を示す。

※本図面は、A1をA3（約50%）に縮小しています。

図面番号	3 / 3	縮 尺	S=1/50
工事名称	新久井浄水場活性炭入替工事 (No.2, No.3)		
種 別	活性炭ろ材充填図		
工事箇所	三原市久井町吉田		
広島県水道広域連合企業団 三原事務所			