


【県道本郷久井線】
【区画道路4-17・4-18】
【区画道路6-1】
【区画道路6-21】
【区画道路6-25】

図面番号	1 12	縮 尺	図 示
工事名称	東本通土地区画整理地内 φ50mm～φ100mm配水管布設工事		
種 別	位 置 図		
工事箇所	三原市本郷南三丁目～本郷南五丁目		
広島県水道広域連合企業団三原事務所			

平面図 S = 1/500




- 水道（既設）
- 汚水
- 雨水
- NTT
- ガス
- 水道（新設）

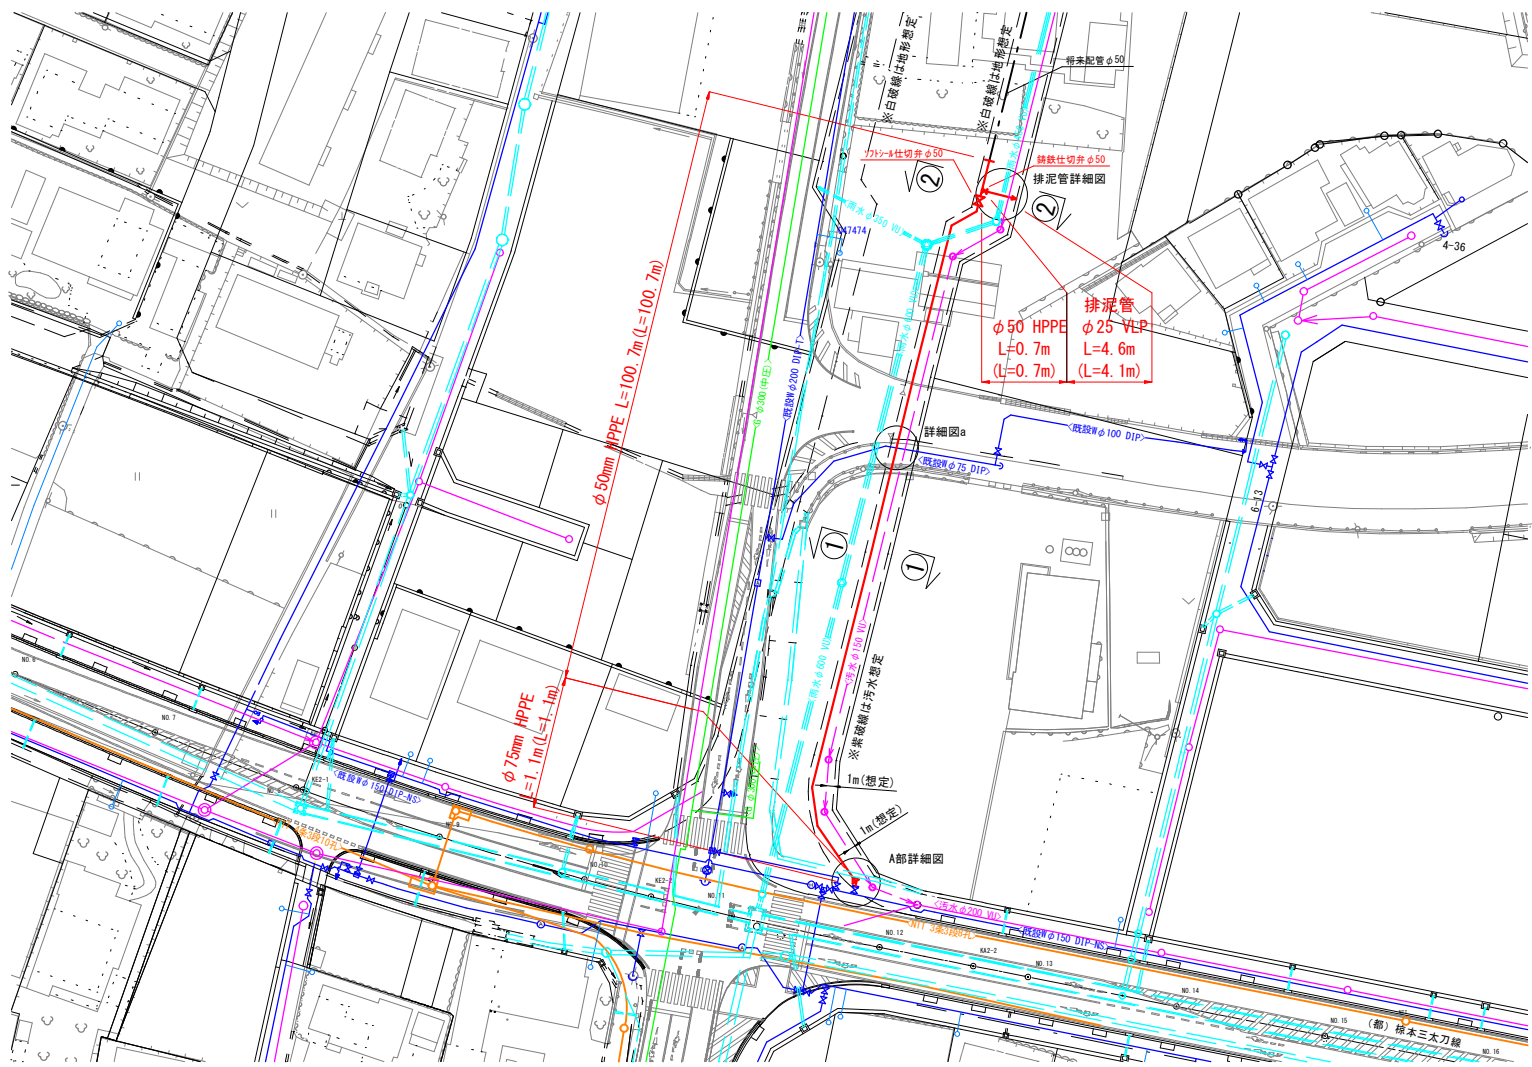


横断図 S = 1/100

①—①

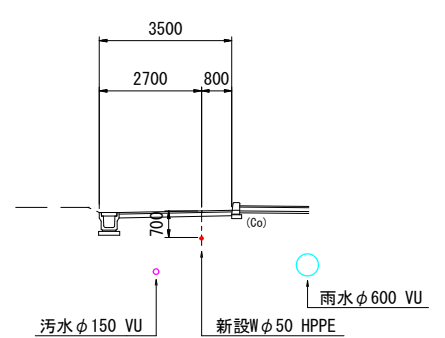

②—②

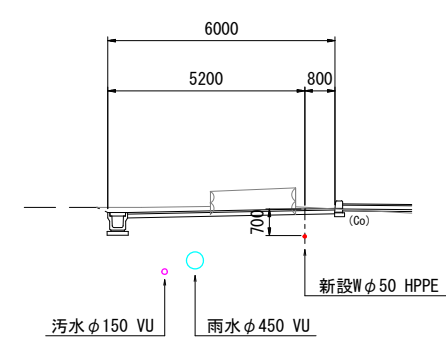


【県道本郷久井線】			
図面番号	2 12	縮尺	図示
工事名称	東本通土地区画整理地内 φ50mm～φ100mm配水管布設工事		
種別	平面図 横断図		
工事箇所	三原市本郷南三丁目～本郷南五丁目		
広島県水道広域連合企業団三原事務所			

「この図面は、実際の図面を50%に縮小している。」

配管詳細図 S=noscale


$S = \text{noscale}$

排泥管詳細図

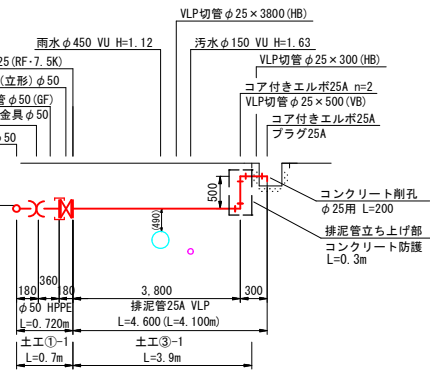


※VLPは、内面塩化ビニルライニングとする。


防護コンクリート詳細図
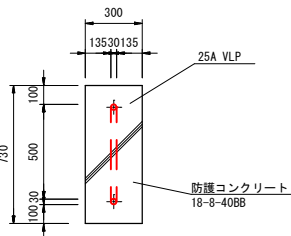
$$300 \times 300 \times 730$$


詳細図:

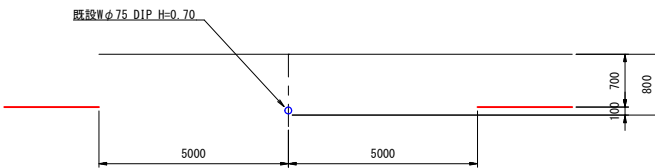

A部詳細図

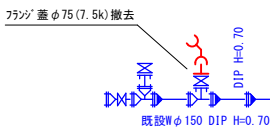


掘削断面図 $S = 1/25$

$$S = 1/25$$

【参考図】


±I①-

道路(歩道) H=0.70m

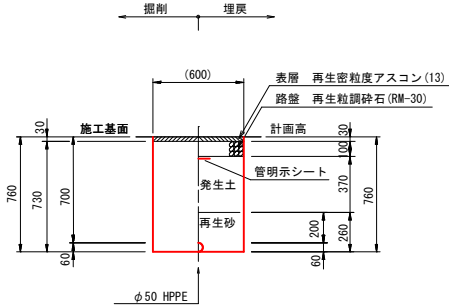


±Ⅱ①-

道路(歩道) H=0.80m

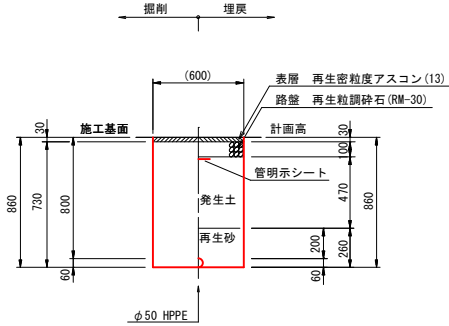


土工②-

区画道路(歩道) H=0.70m

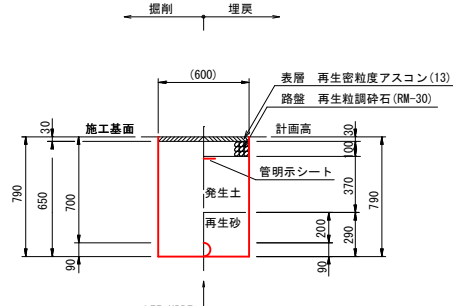

土工③-


区画道路(歩道) H=0.70m

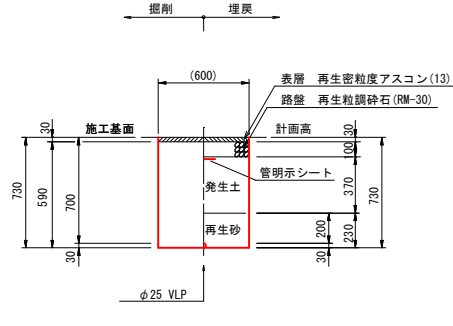

弁室構造図 S=1/20

S=1/20

【参考文】

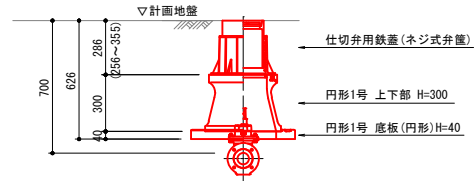仕切弁 $\phi 50$ H=0.70


【県道本郷久井線】

図面番号	3 12	縮 尺	図 示
工事名称	東本通土地区画整理地内 φ50mm～φ100mm配水管布設工事		
種 別	配管詳細図 掘削断面図 弁室構造図		
工事箇所	三原市本郷南三丁目～本郷南五丁目		
広島県水道広域連合企業団三原事務所			

※掘削断面図、弁室構造図は参考

「この図面は、実際の図面を50%に縮小している。」









平面図 S = 1/250

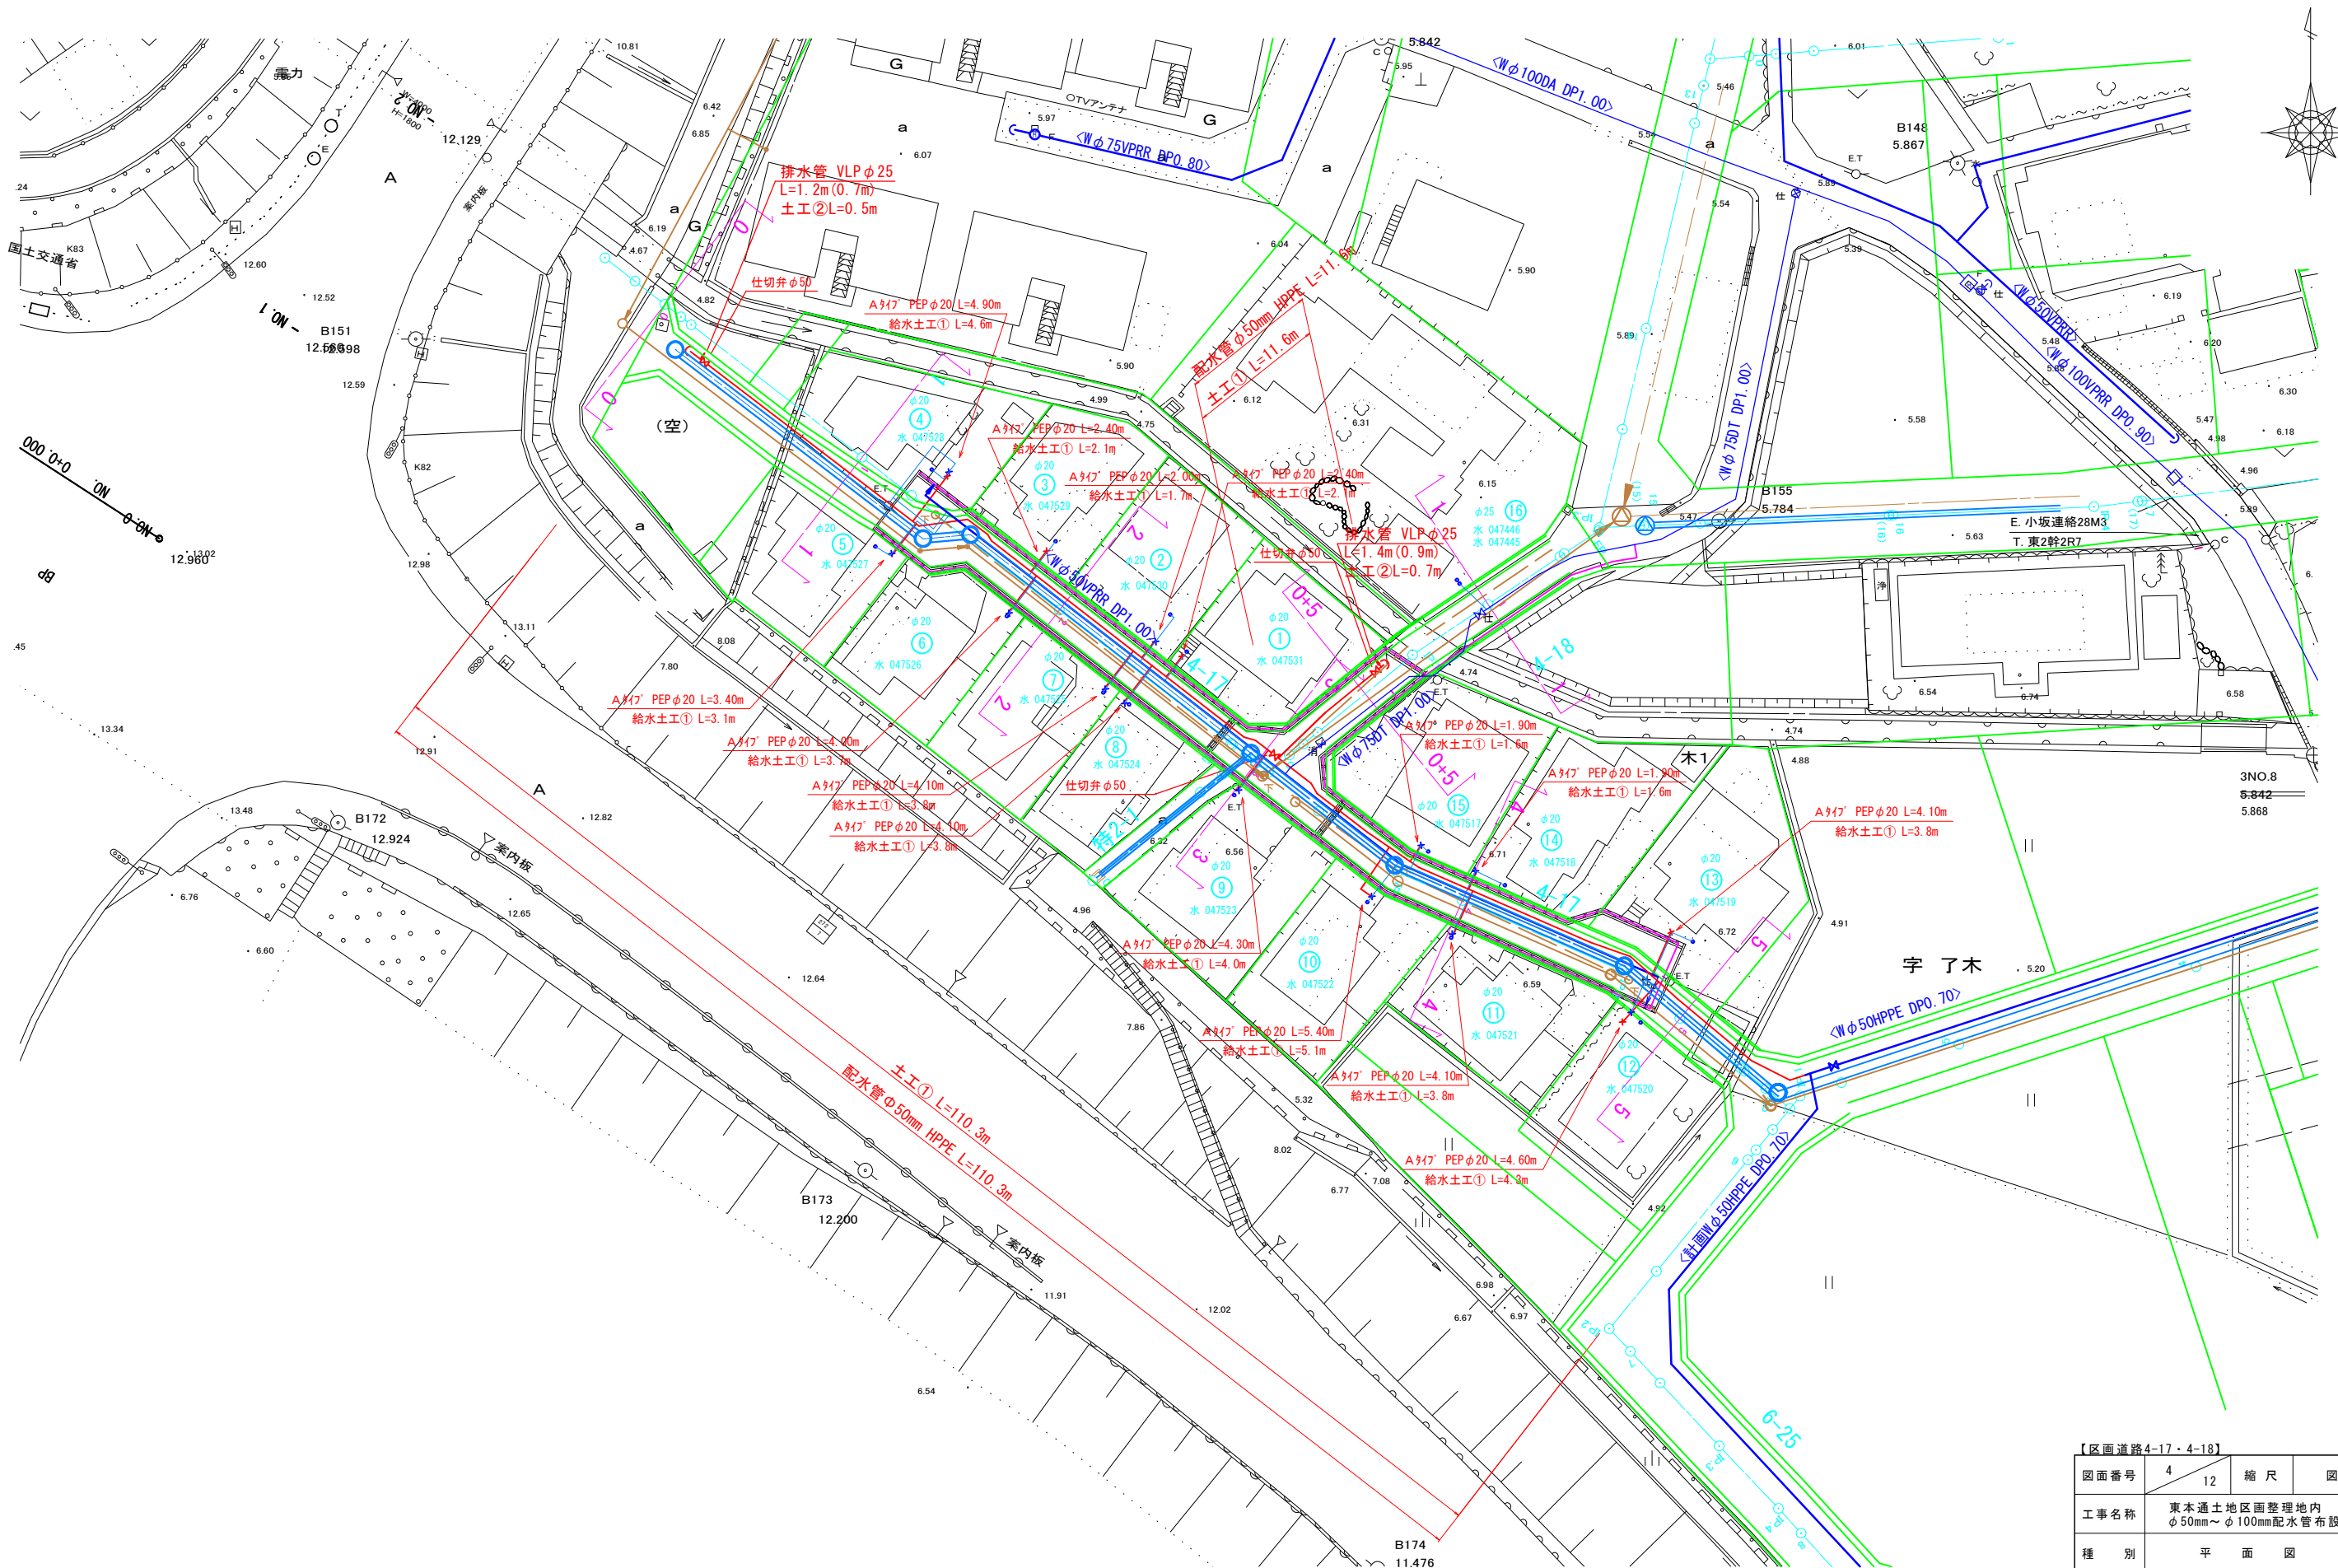

【区画道路4-17・4-18】			
図面番号	4 12	縮尺	図示
工事名称	東本通土地区画整理地内 φ50mm～φ100mm配水管布設工事		
種別	平面図		
工事箇所	三原市本郷南三丁目～本郷南五丁目		
広島県水道広域連合企業団三原事務所			

区画道路4-17号線

区画道路4-18号線

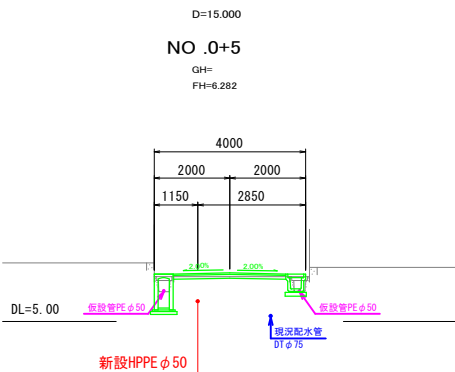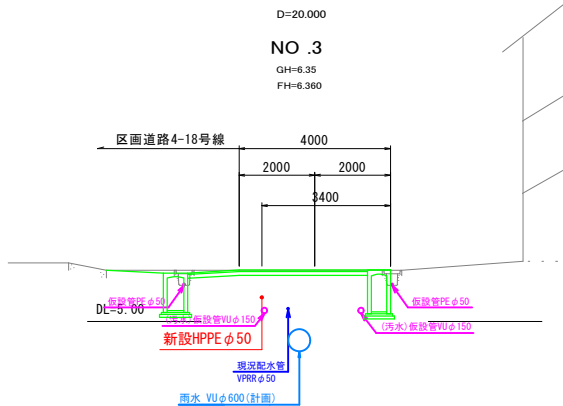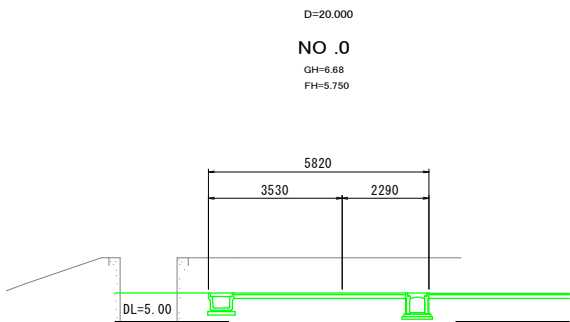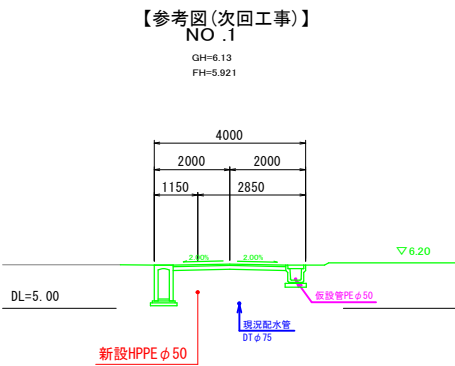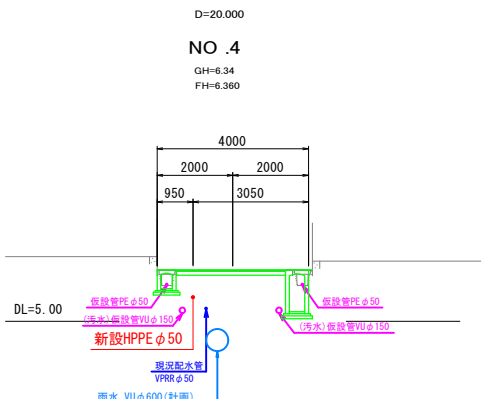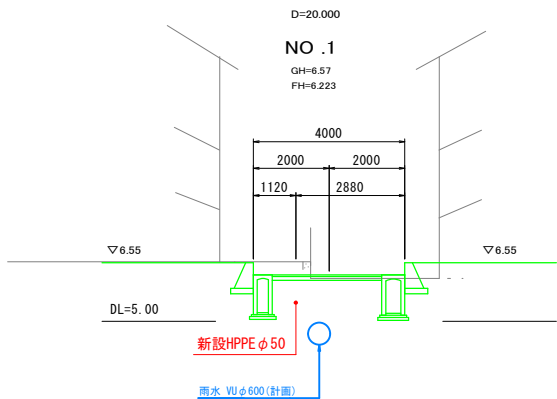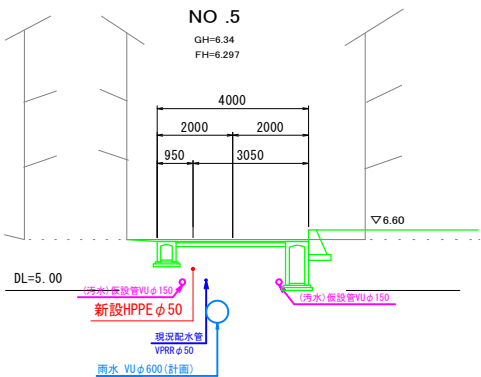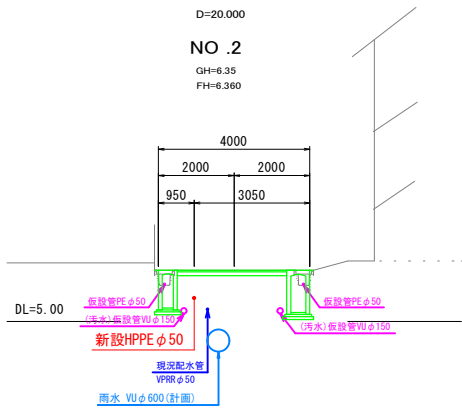

【区画道路4-17・4-18】			
図面番号	5 12	縮 尺	図 示
工事名称	東本通土地区画整理地内 φ50mm～φ100mm配水管布設工事		
種 別	平 面 図		
工事箇所	三原市本郷南三丁目～本郷南五丁目		
広島県水道広域連合企業団三原事務所			


※仮設管は参考図

「この図面は、実際の図面を50%に縮小している。」

配管図 noscale



排水管詳細図A
排水管φ25

noscale

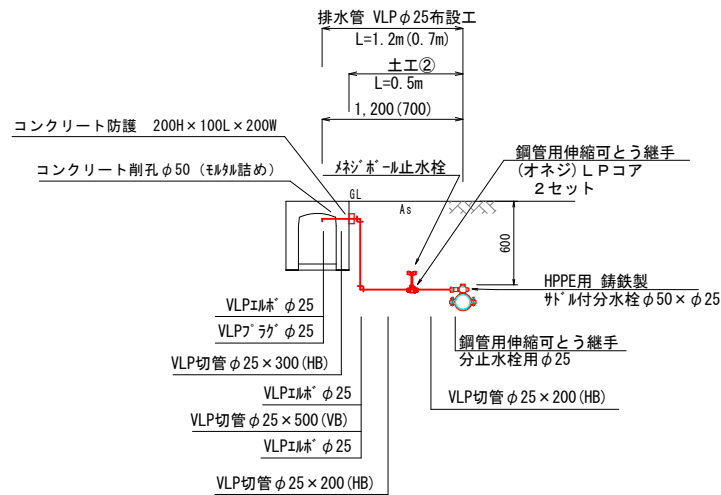


排水管詳細図B
排水管φ25

noscale

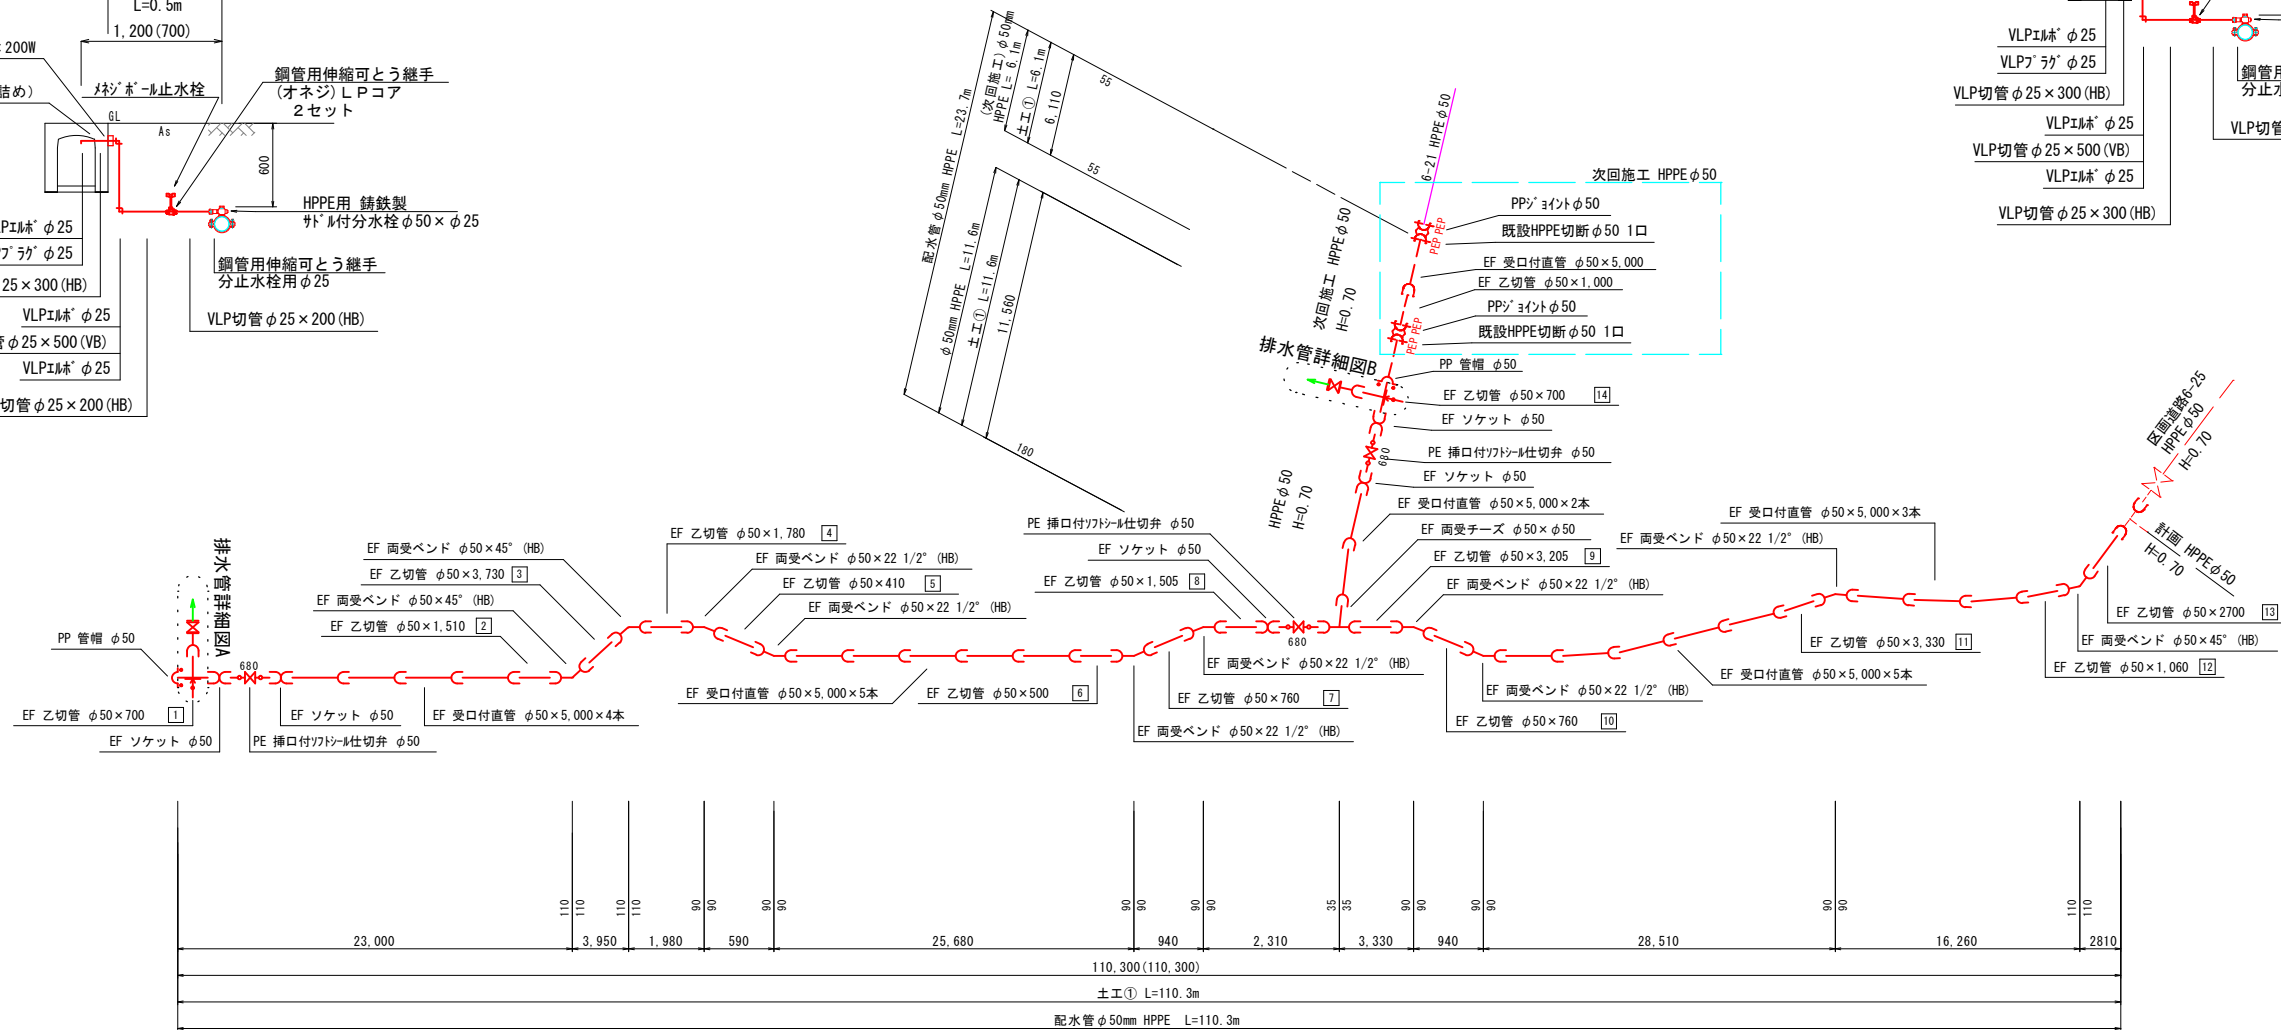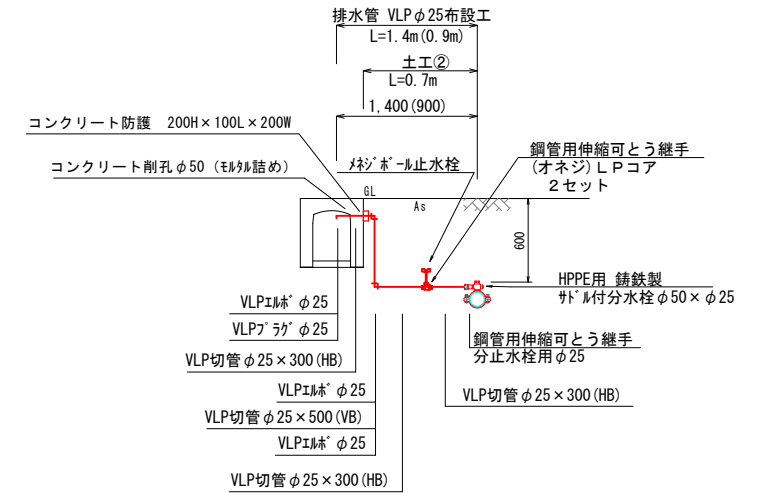

【区画道路4-17・4-18】			
図面番号	6 12	縮尺	図示
工事名称	東本通土地区画整理地内 φ50mm～φ100mm配水管布設工事		
種別	配管図		
工事箇所	三原市本郷南三丁目～本郷南五丁目		
広島県水道広域連合企業団三原事務所			


平面図 S = 1/250

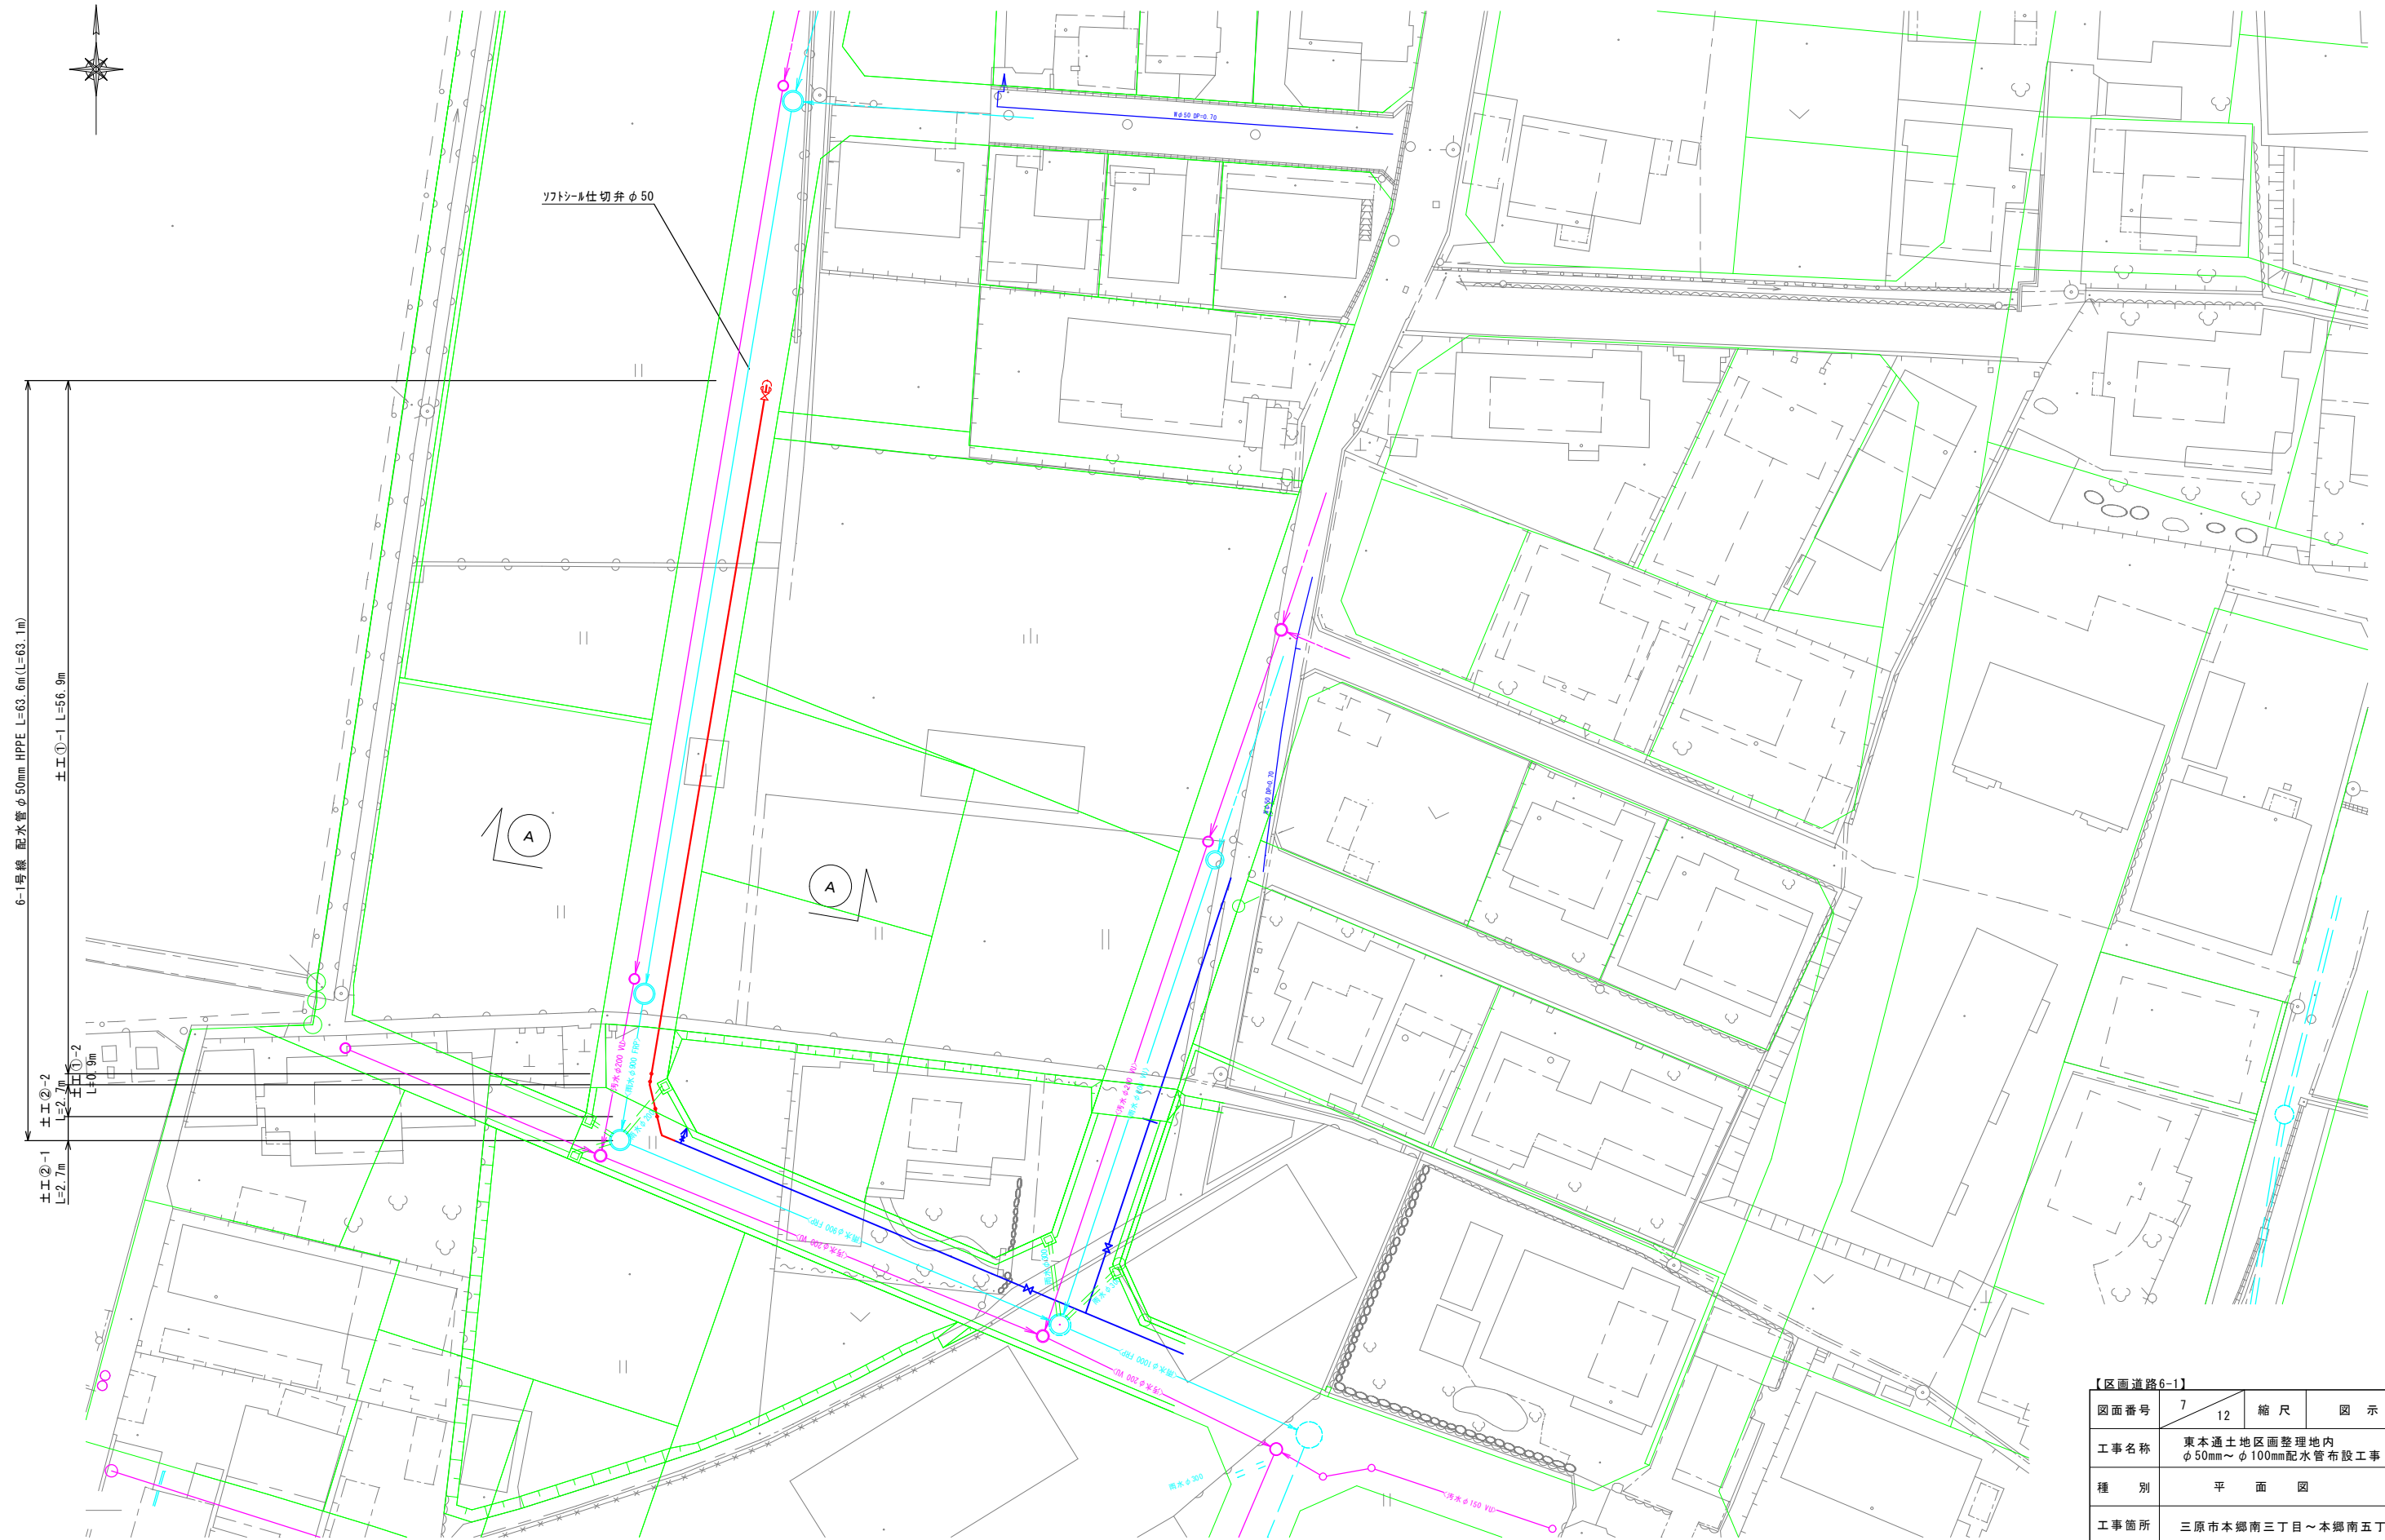

【区画道路6-1】			
図面番号	7 12	縮 尺	図 示
工事名称	東本通土地区画整理地内 φ50mm～φ100mm配水管布設工事		
種 別	平 面 図		
工事箇所	三原市本郷南三丁目～本郷南五丁目		
広島県水道広域連合企業団三原事務所			

「この図面は、実際の図面を50%に縮小している。」


横断図 S=1/100

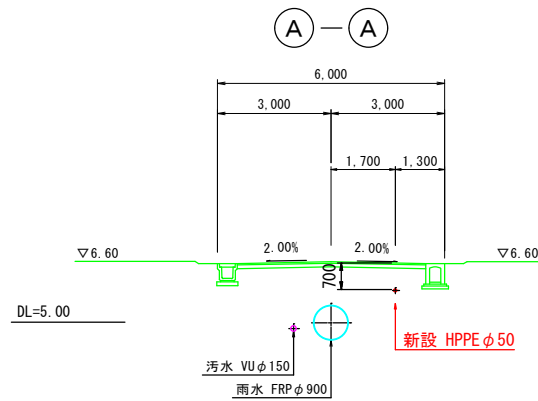

【参考図】
掘削標準断面図 S=1/30

※ () は参考値


土工① 区画道路

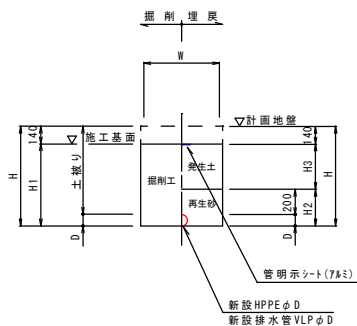

[参考值]

土工No	呼び径	D	W	土被り	H	H1	H2	H3	備 考
①-1	φ50	60	600	700	760	620	260	360	HPPE
①-2	φ50	60	600	1350	1410	1270	260	1010	HPPE
①-3	φ25	30	600	700	730	590	230	360	VLP


土工② 区画道路

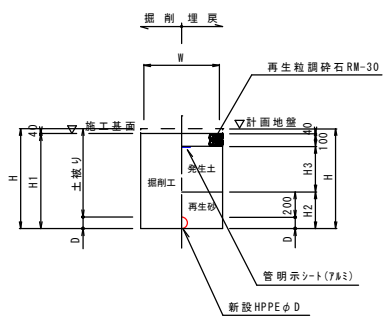


[参考值]

土工No	呼び径	D	W	土被り	H	H1	H2	H3	備 考
②-1	φ 50	60	600	700	760	720	260	360	HPPE
②-2	φ 50	60	600	1350	1410	1370	260	1010	HPPE


配管図 noscale

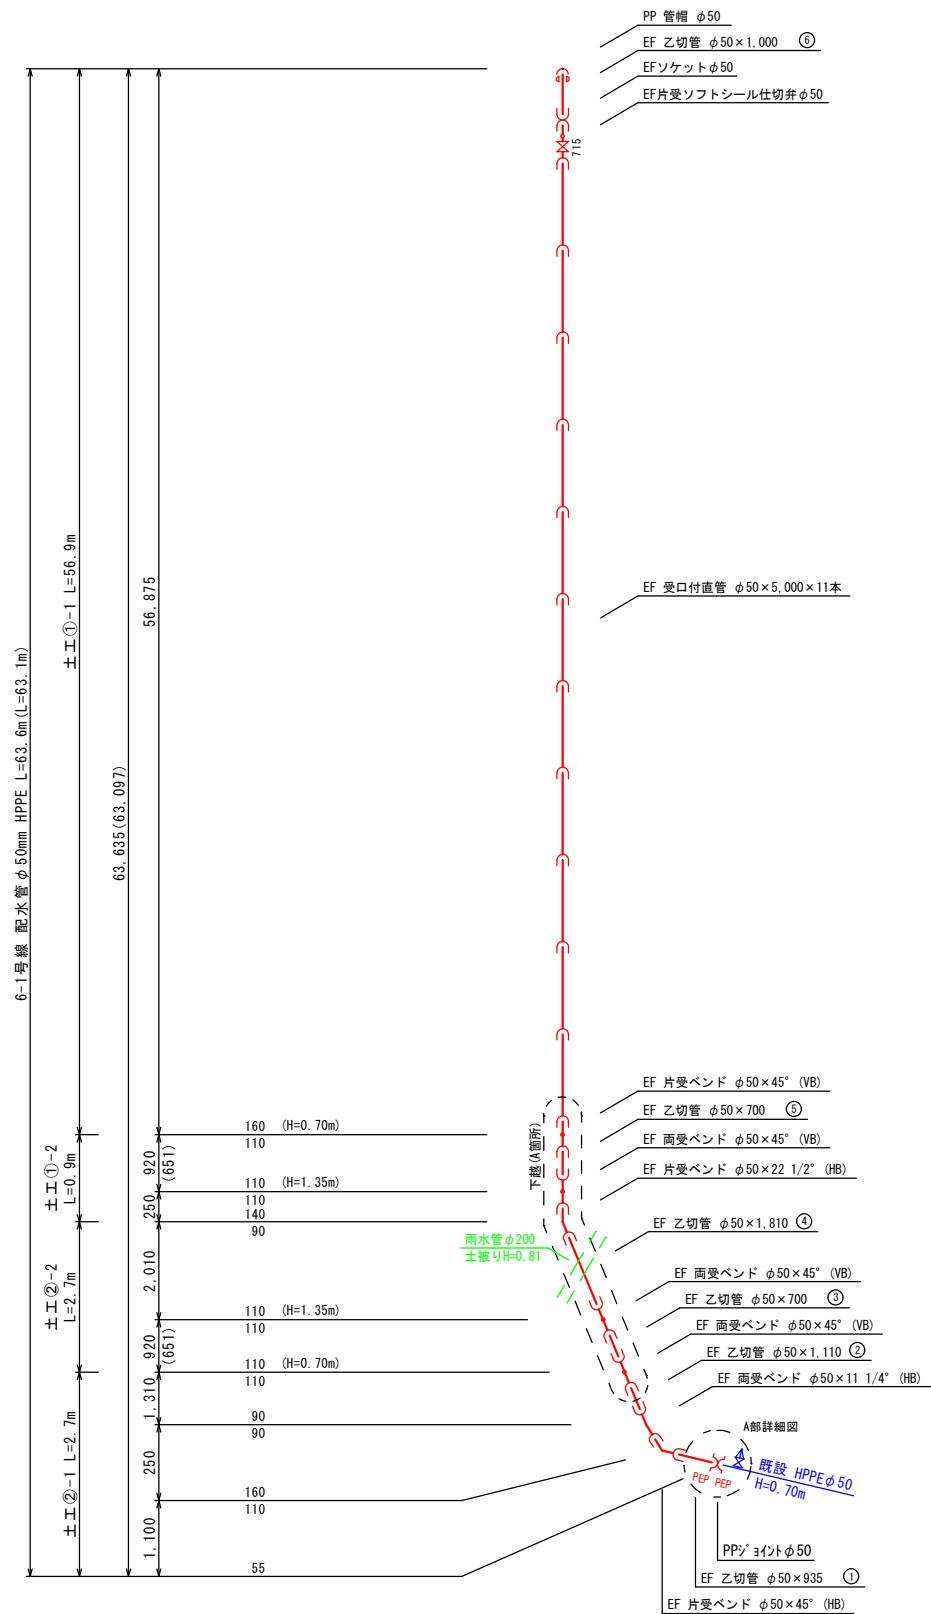

下越断面図
(A箇所)

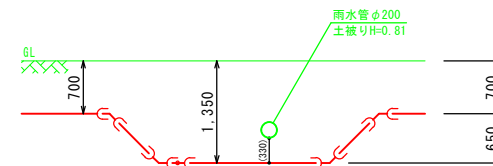


A部詳細図

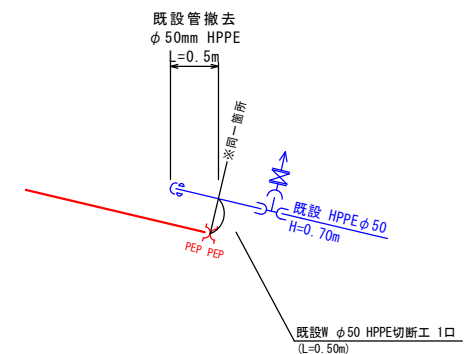

【参考図】
弁室構造図 S=1/20

※ () は参考値


仕切弁 $\phi 50$ H=0.70m

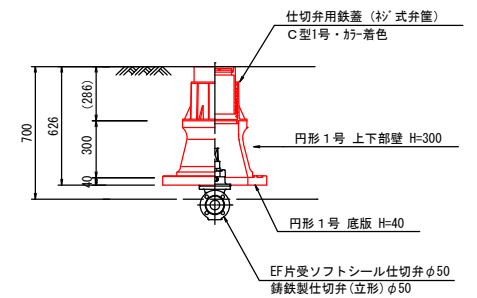


【区画道路6-1】

図面番号	8 / 12	縮 尺	図 示
工事名称	東本通土地区画整理地内 φ50mm～φ100mm配水管布設工事		
種 別	横断面図・配管図・ 掘削断面図・弁室構造図		
工事箇所	三原市本郷南三丁目～本郷南五丁目		
広島県水道広域連合企業団三原事務所			

平面図 S = 1/500

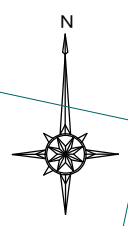

3号公園

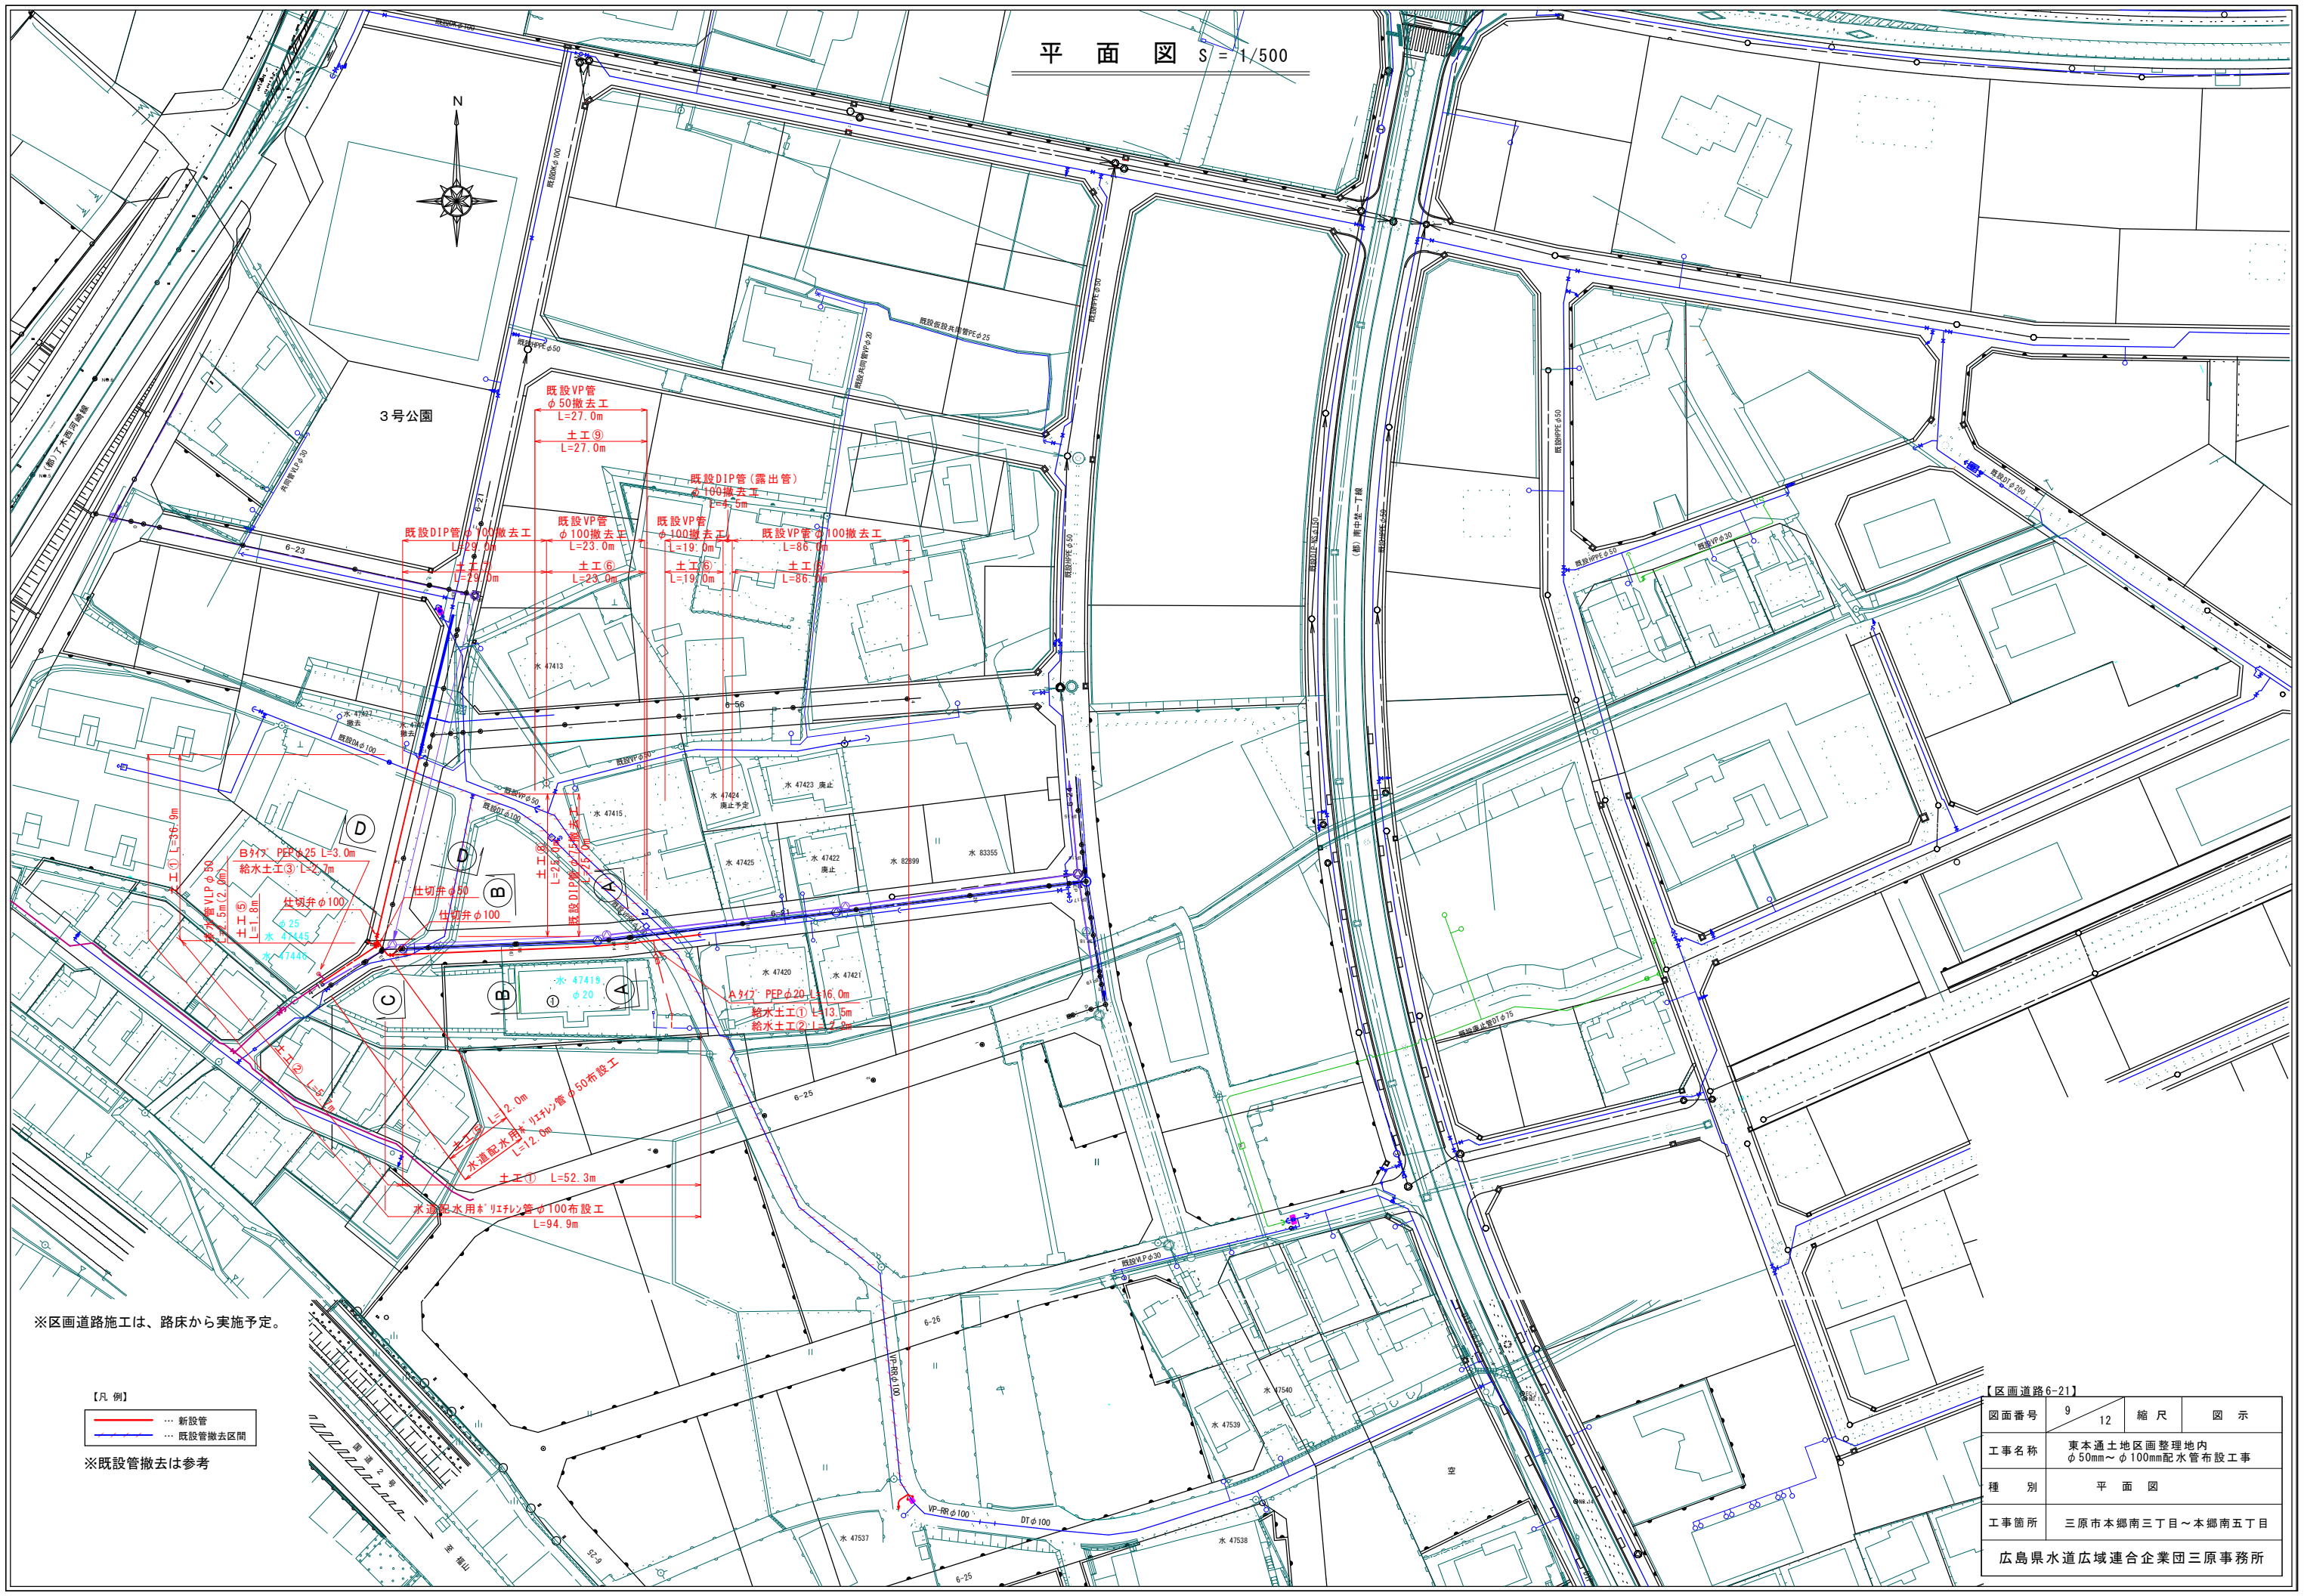

※区画道路施工は、路床から実施予定。


- 【凡 例】
- 新設管
 - 既設管撤去区間

※既設管撤去は参考


【区画道路6-21】			
図面番号	9	縮 尺	図 示
工事名称	東本通土地区画整理地内 φ50mm～φ100mm配水管布設工事		
種 別	平 面 図		
工事箇所	三原市本郷南三丁目～本郷南五丁目		
広島県水道広域連合企業団三原事務所			

「この図面は、実際の図面を50%に縮小している。」


(D) - (D)
NO . 14

 



GH=5. 80
FH=6. 086

 

GH=5.58
FH=6.065

 

GH=5.58
FH=6.052

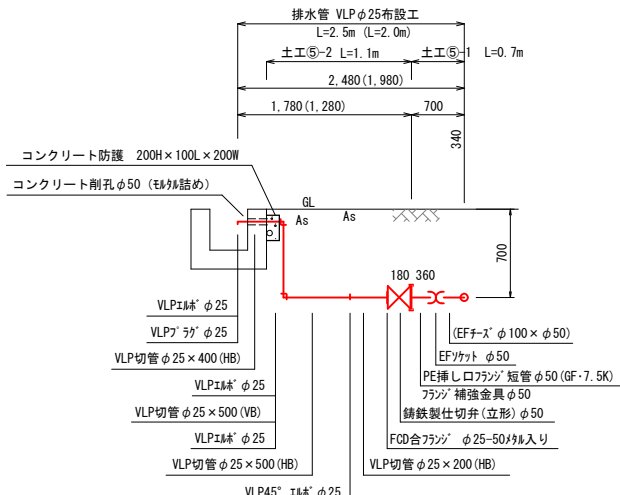 


【区画道路6-21】			
図面番号	縮尺		図示
	10	12	
工事名称	東本通土地区画整理地内 φ50mm～φ100mm配水管布設工事		
種別	横断面・配管図		
工事箇所	三原市本郷南三丁目～本郷南五丁目		
広島県水道広域連合企業団三原事務所			

平面図 S = 1/500




- 水道（移設対象）
- 水道（既設）
- 汚水
- 雨水
- 水道（新設）

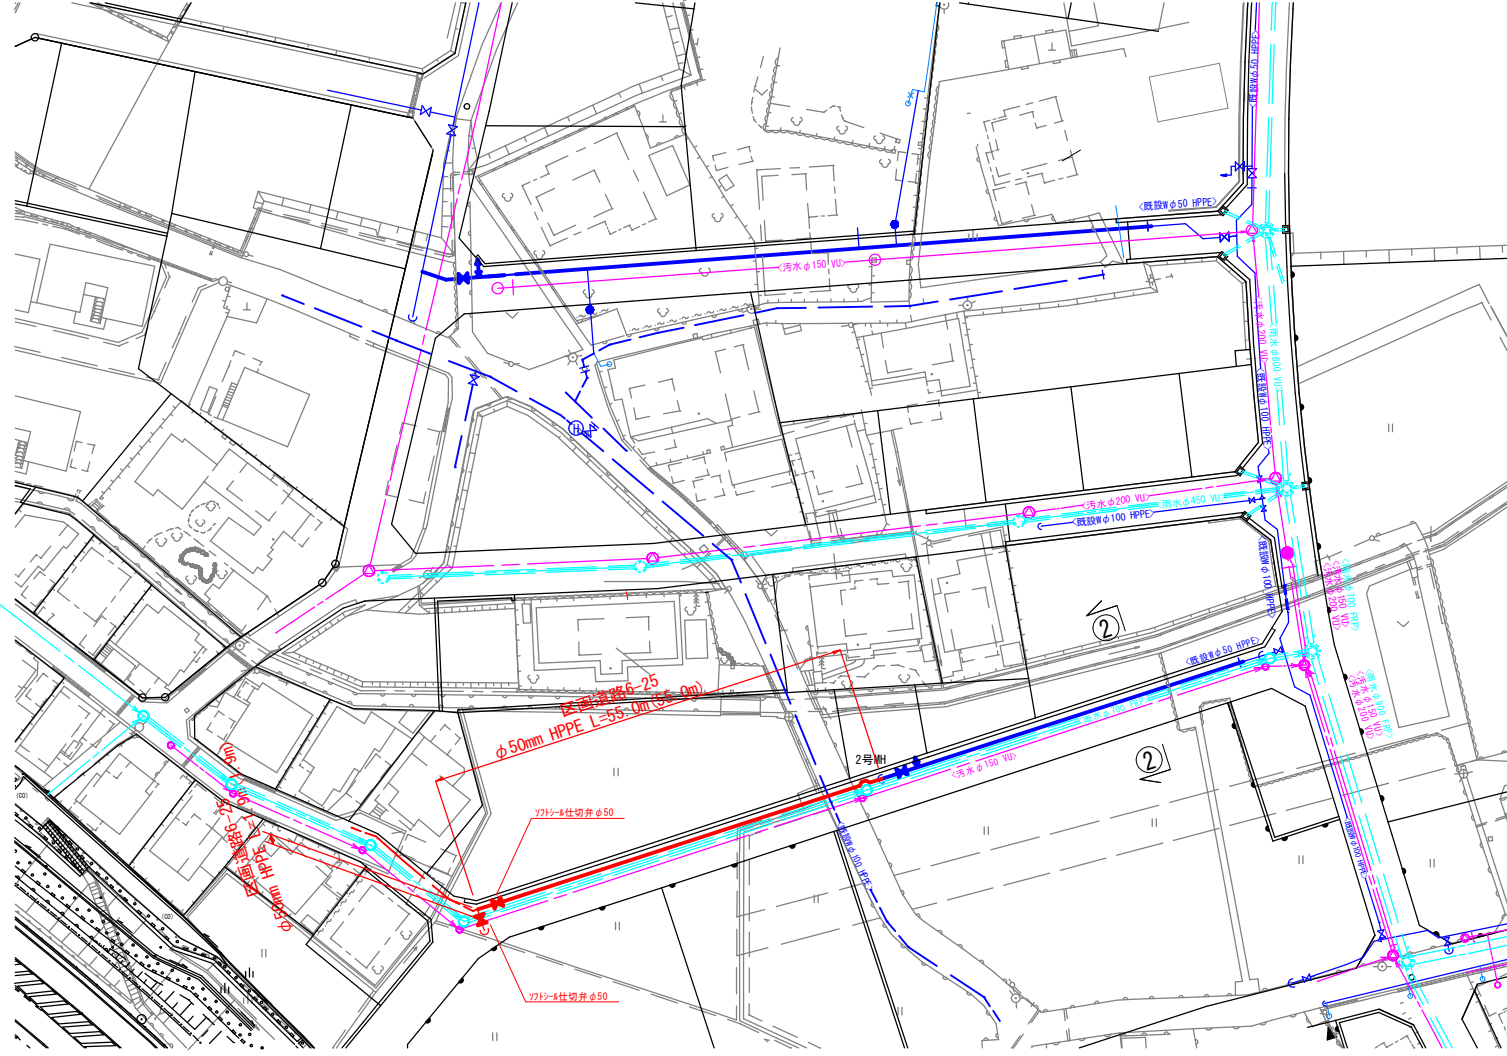

横断図 S = 1/100

※雨水管、污水管は参考値


②—②

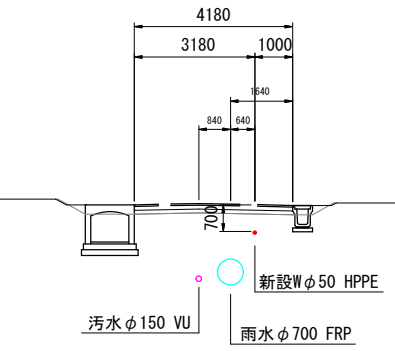


【区画道路6-25】				
図面番号	11	12	縮尺	図示
工事名称	東本通土地区画整理地内 φ50mm～φ100mm配水管布設工事			
種別	平面図 横断図			
工事箇所	三原市本郷南三丁目～本郷南五丁目			
広島県水道広域連合企業団三原事務所				

「この図面は、実際の図面を50%に縮小している。」

S=noscale

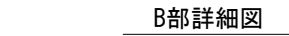

$$S = 1/25$$

【参考図】

 

S=1/20

【参考図】

 

※掘削断面図、弁室構造図は参考図