
図面番号	1 / 4	縮尺	図	示
工種	八次地区送水管布設工事(1·2工区)			
種別	平面図・	縦断図	番号	1/1
路線名	市道 菅田本線			
工事箇所	事箇所 三次市 向江田町 地内			
広島県水道広域連合企業団三次事務所				


# 仕様書

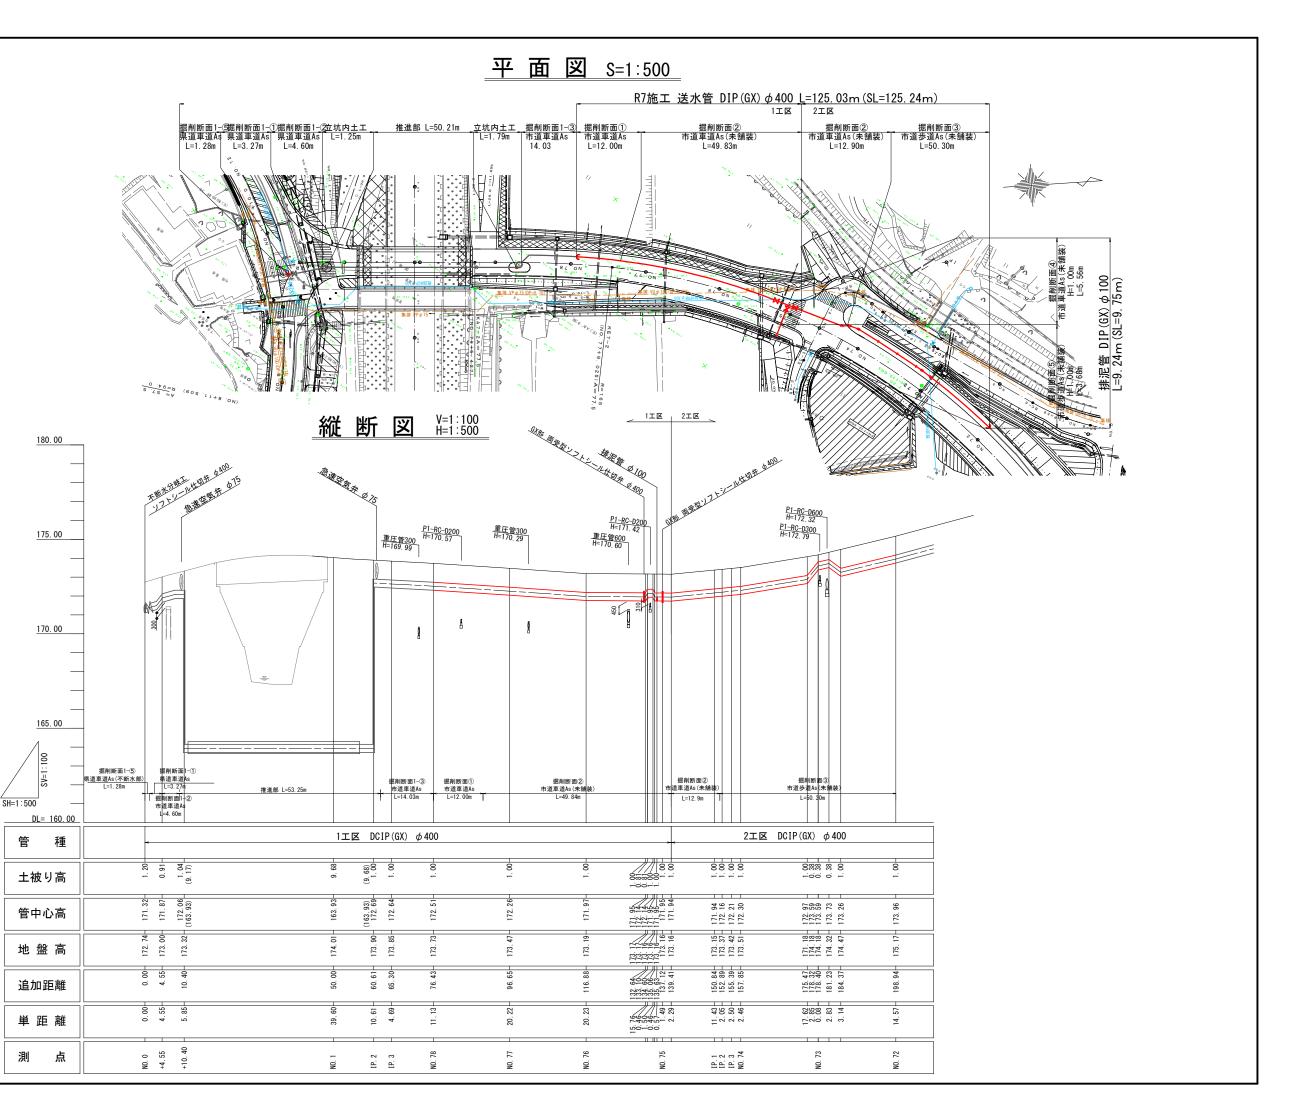

図面番号	2 / 4	縮尺	S=1:100		
工種	八次地区送水管布設工事(1·2工区)				
種別	横 断	ř 図 番 1 <sub>号</sub> 1			1/1
路線 名	市道 菅田本線				
工事箇所 三次市 向江田町 地内					
広島県水道広域連合企業団三次事務所					


### 横断図 S=1:100


## 仕様書

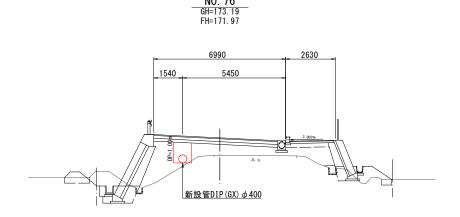



DL=165. 00

DL=165.00

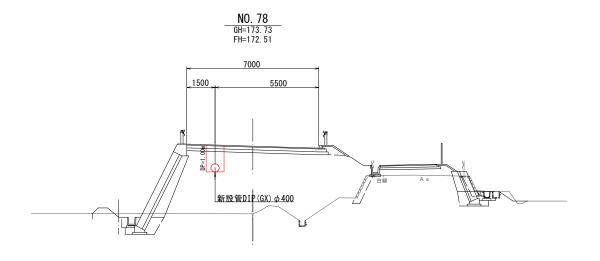

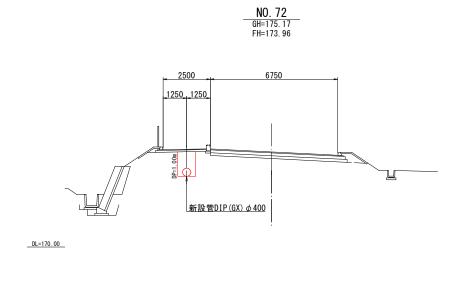

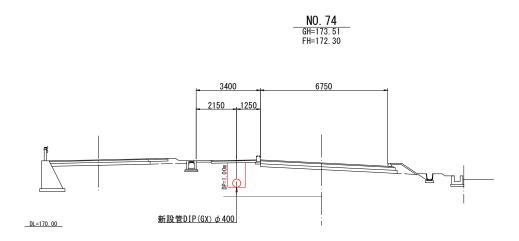

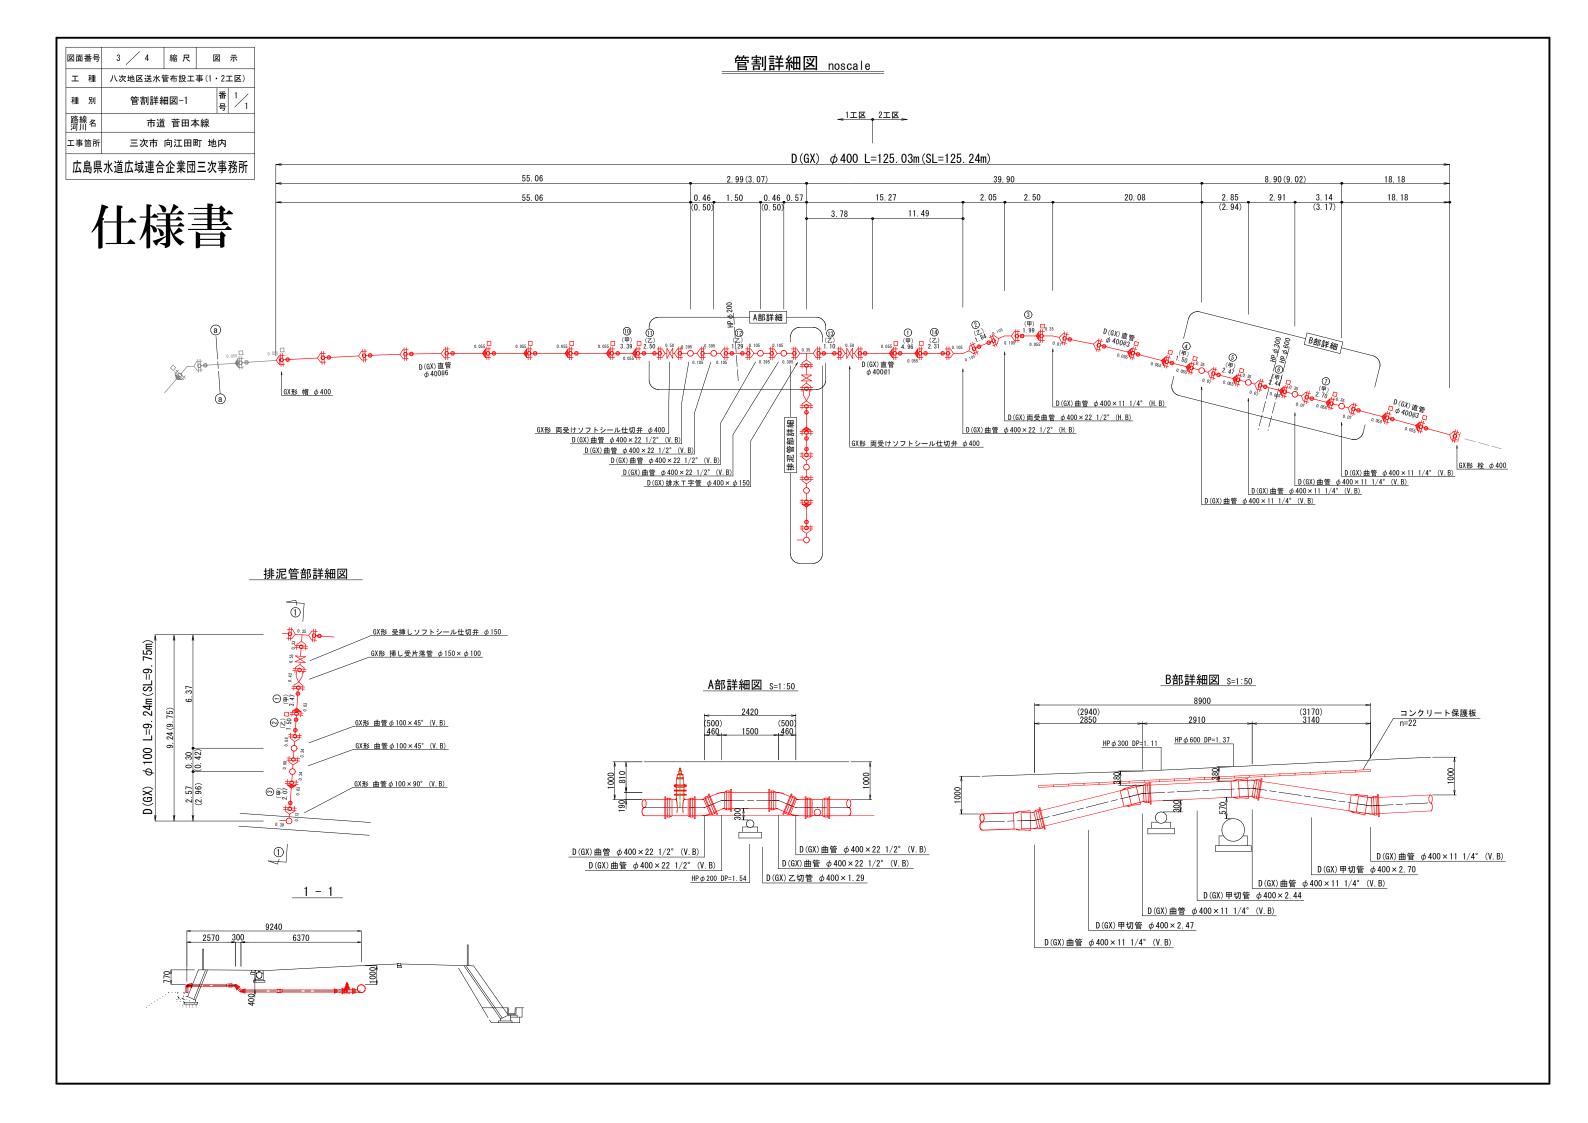


図面番号	4 / 4	縮尺	S=1:20 S=1:250	
工種	八次地区送水管布設工事(1・2工区)			
種別		標準掘削断面図 本復旧断面図		
路線名	市道 菅田本線			
工事箇所 三次市 向江田町 地内				
広島県水道広域連合企業団三次事務所				

## 仕様書


#### 市道(車道)As舗装 φ 400 素掘掘削

掘削工 仮復旧工

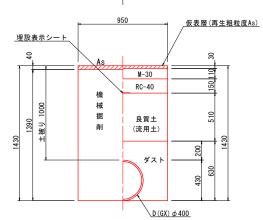

#### 


\_ 掘 削 エ ⊳ √ 仮復旧工

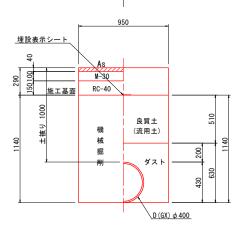



### 標準掘削断面図 S=1:20

市道(歩道) As舗装(未舗装)φ 400 H=1.00m

掘削工 仮復旧工

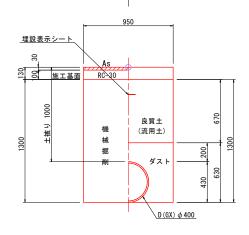


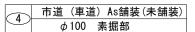

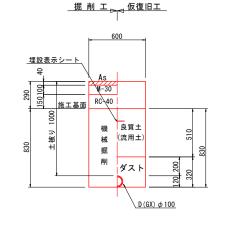


市道(歩道) As舗装(未舗装)φ100 素掘部

掘削工 仮復旧工

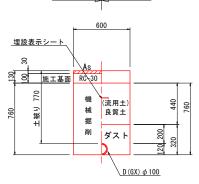


#### 弁 室 標 準 図 S=1:20

仕切弁室φ400 (円形3号 内径φ500) 土被り H=1000用

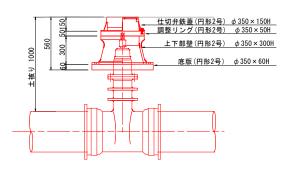

仕切弁室 φ 150 (円形1号 内径 φ 250) 土被り H=1000用

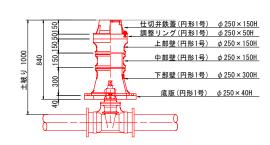

本復旧削断面図 S=1:20

市道As(車道) 路 面 本 復 旧

